


/categoría 1A

/dispositivo caletita para planta alta

El dispositivo pensado para las salas de planta alta emerge de la conceptualización del dispositivo de planta baja: usa las mismas secciones de tubo y la misma pieza soldada para generar sus apoyos, y su ensamble es idéntico. A la vez busca generar una forma en ángulo similar que evidencia su pertenencia al sistema Caletita; esta morfología posibilita la separación de paredes y ventanas para generar recorridos o pegarse a éstas para exhibir obras en diferentes planos u oscurecer el espacio, utilizando el mismo catálogo

de bastidores que el dispositivo de planta baja. Asimismo, al ser compacto, responde a las dimensiones más reducidas de las salas en las cuales se ubicaría y por su tipo de apoyo permite una versatilidad en su extensión. Cuando deben ser desarmados, su forma de ser acopiados en la sala de planta baja es simple y eficiente ya que sus piezas mínimas son de pequeñas dimensiones y apilables.

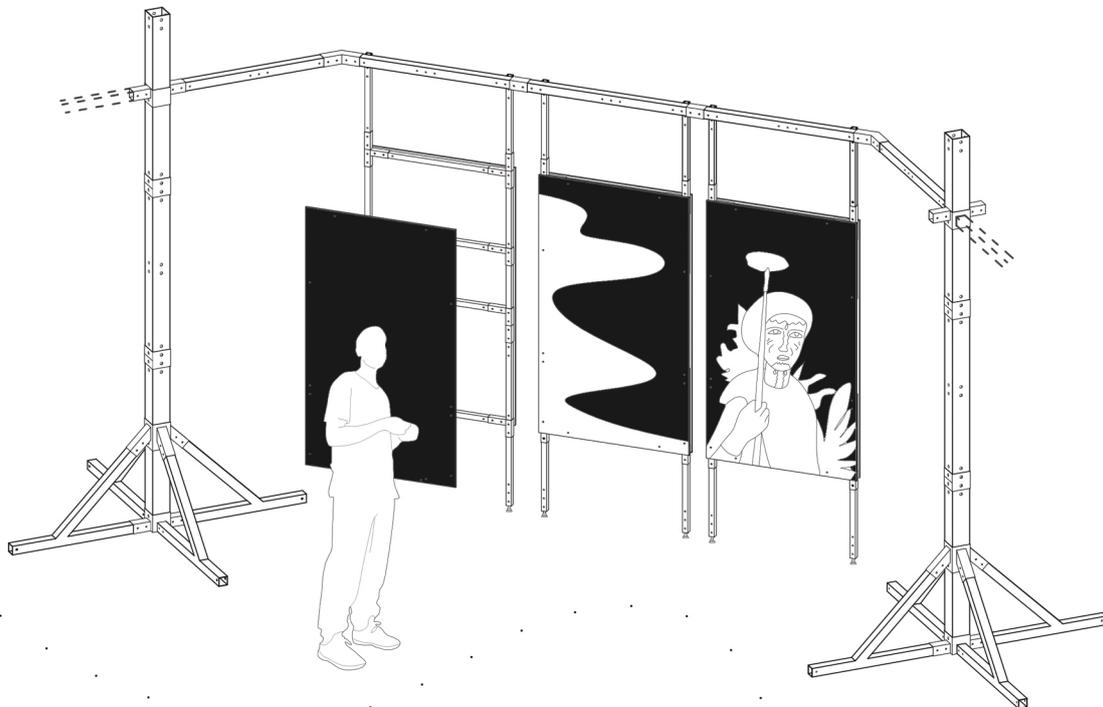

/grupo


Caletita

Memoria

| Categoría 1A


/sistema de dispositivos caletita
/categoría 1A

El dispositivo pensado para las salas de planta alta emerge de la **conceptualización** del dispositivo de planta baja: usa las mismas secciones de tubo y la misma pieza soldada para generar sus apoyos, y su ensamble es idéntico. A la vez busca generar una forma en ángulo similar que evidencia su pertenencia al sistema Caletita; esta morfología posibilita la separación de paredes y ventanas para generar recorridos o pegarse a éstas para exhibir obras en diferentes planos u oscurecer el espacio, utilizando el mismo catálogo de bastidores que el dispositivo de planta baja. Asimismo, al ser compacto, responde a las dimensiones más reducidas de las salas en las cuales se ubicaría y por su tipo de apoyo permite una versatilidad en su extensión. Cuando deben ser desarmados, su forma de ser acopiados en la sala de planta baja es simple y eficiente ya que sus **piezas mínimas son de pequeñas dimensiones y apilables.**

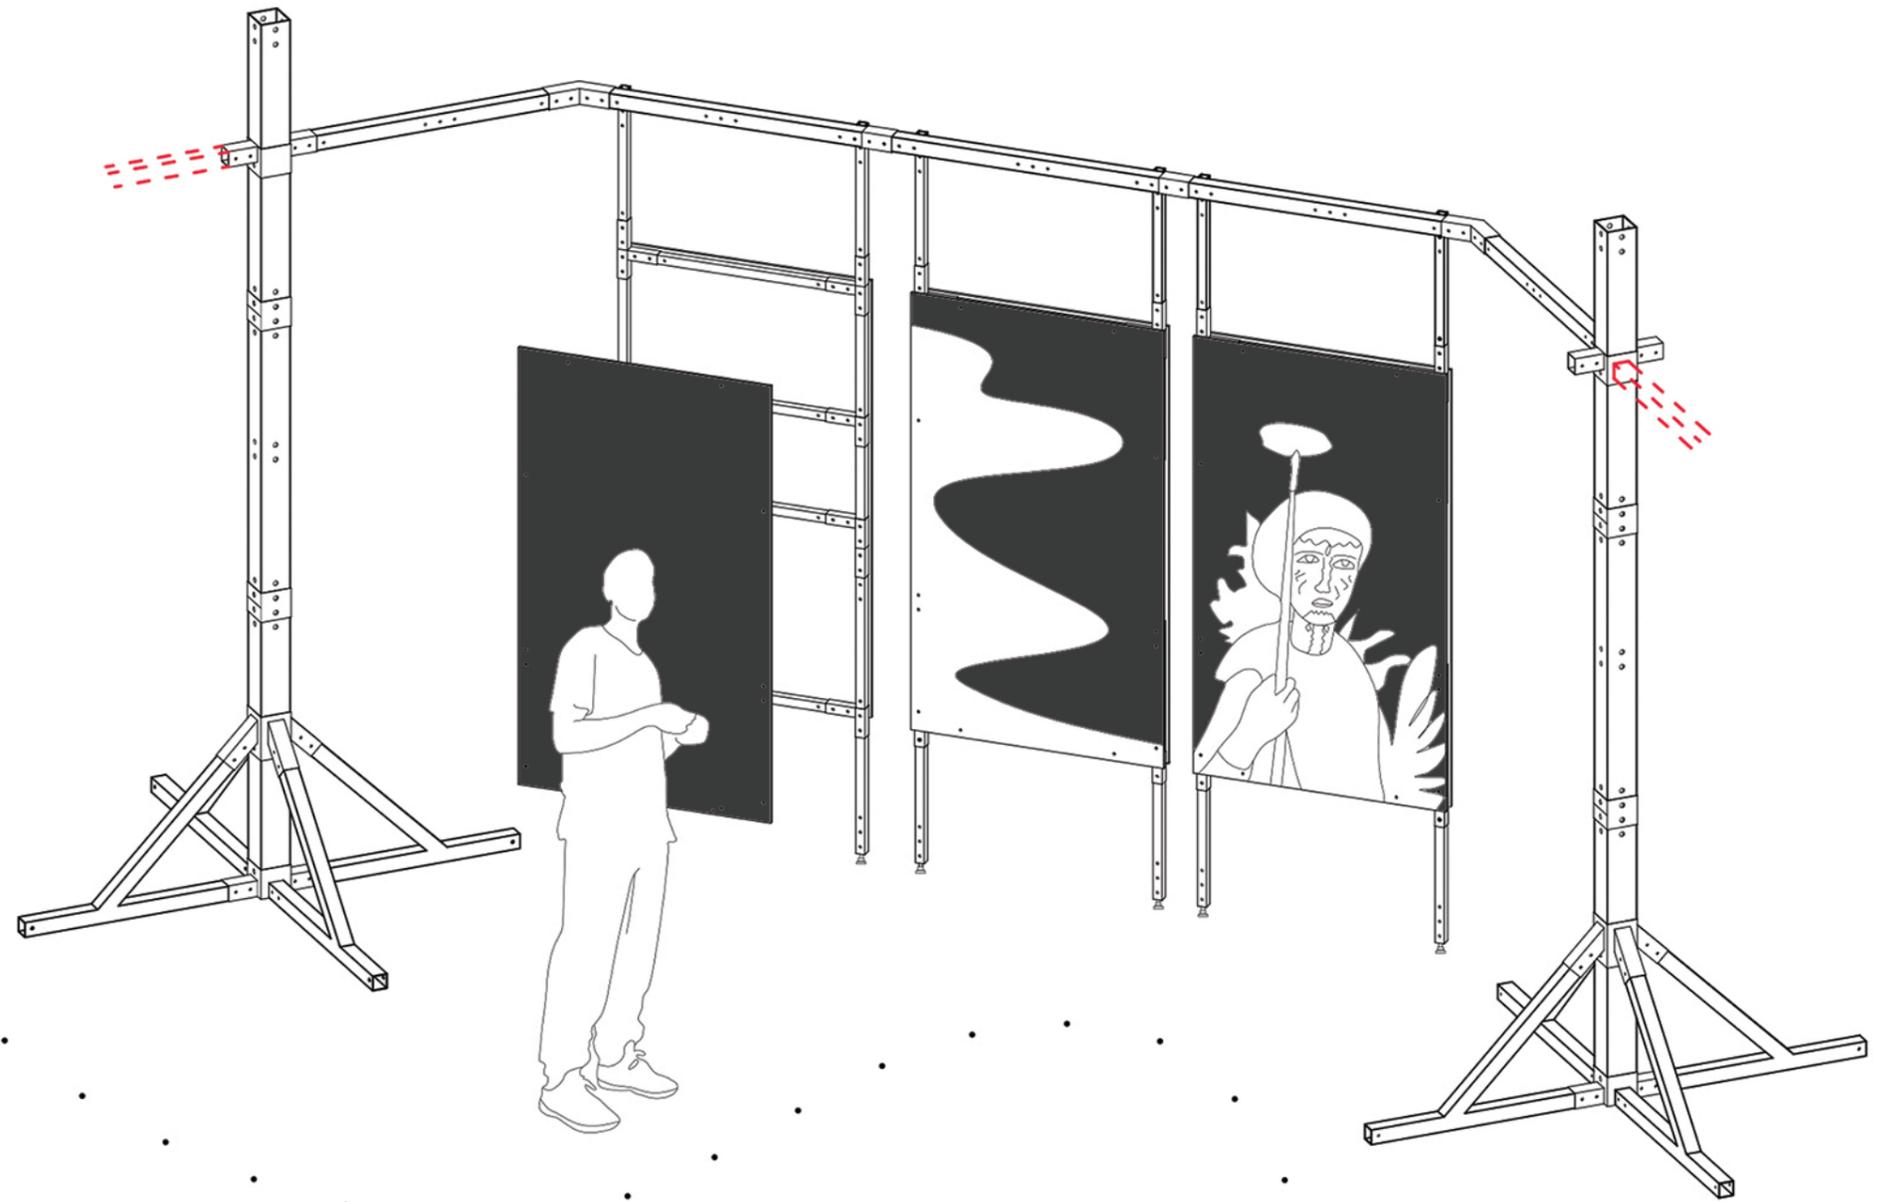

/categoría 1A

/los dispositivos y su espacialidad

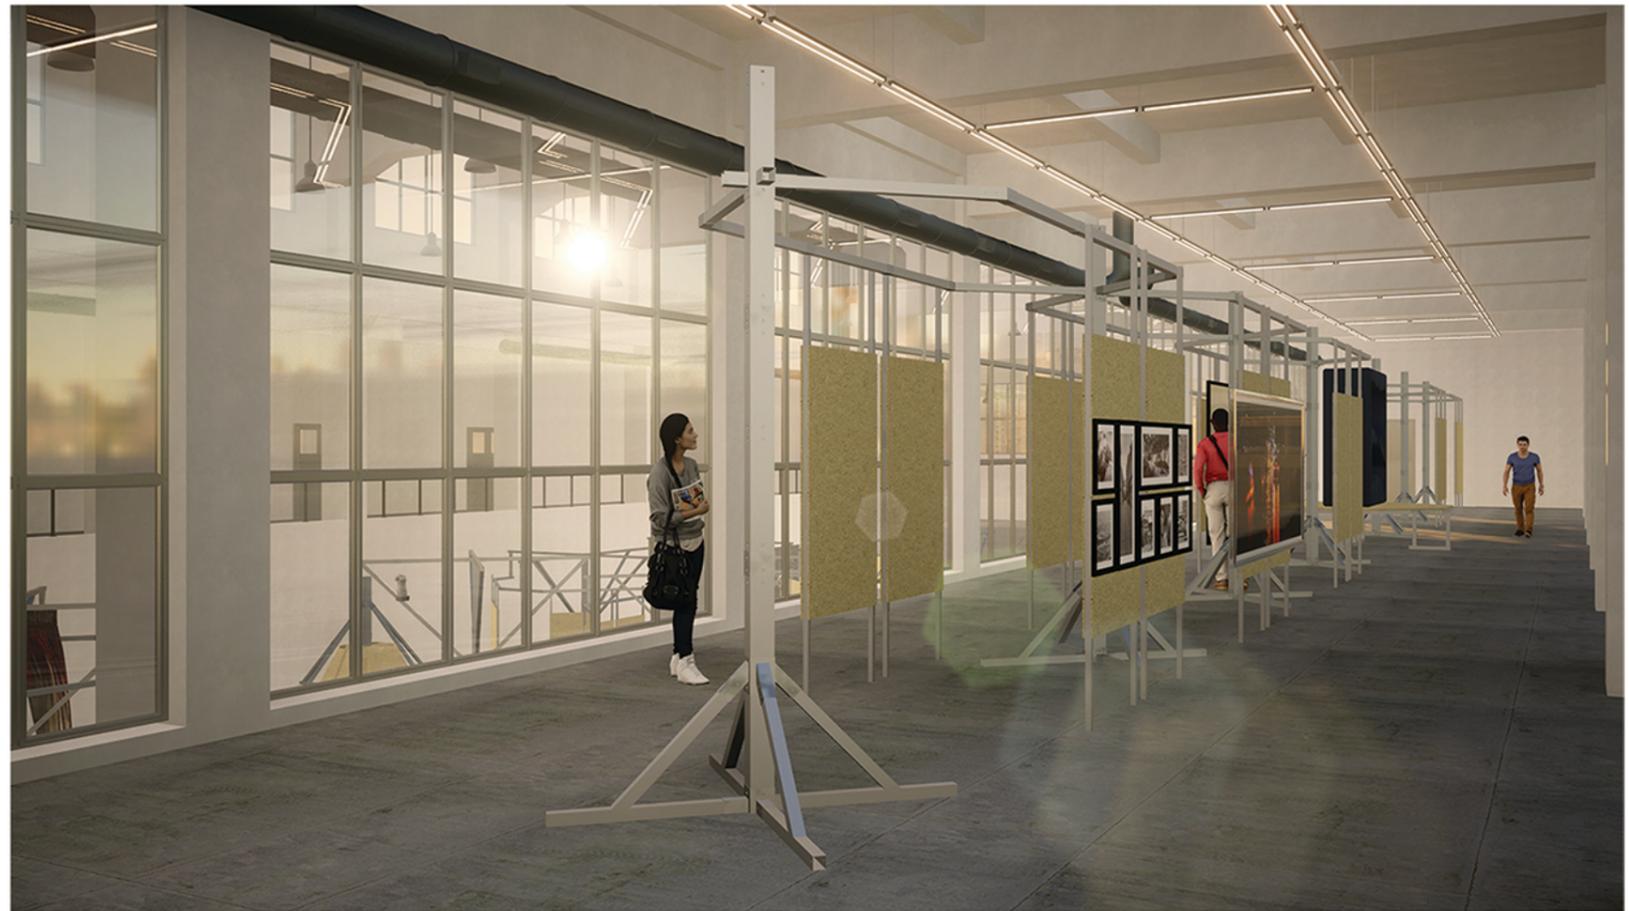






/grupo

Caletita

Categoría 1 - A | L2

/caletita 1A

/despiece | proceso de armado

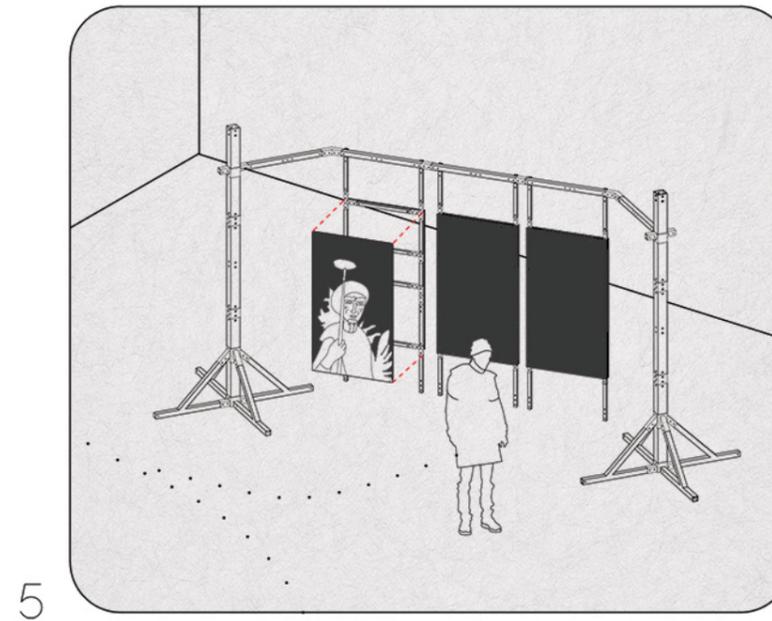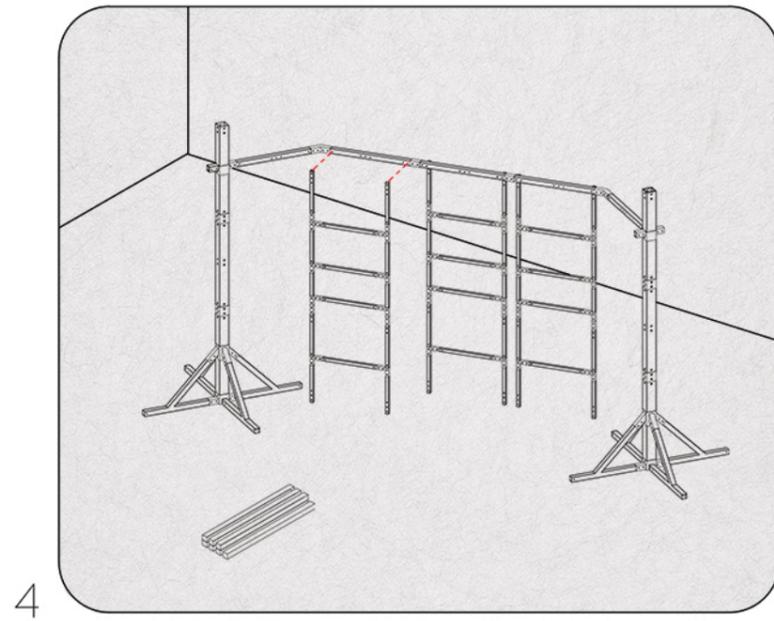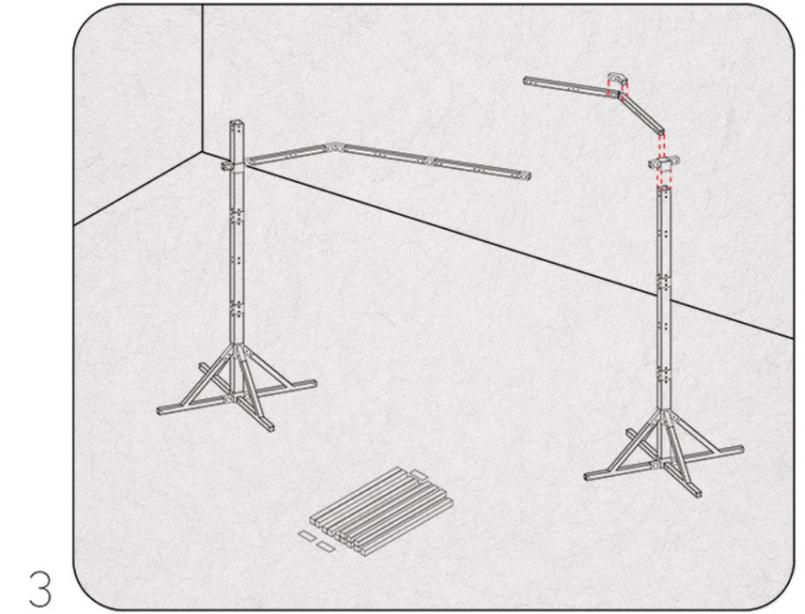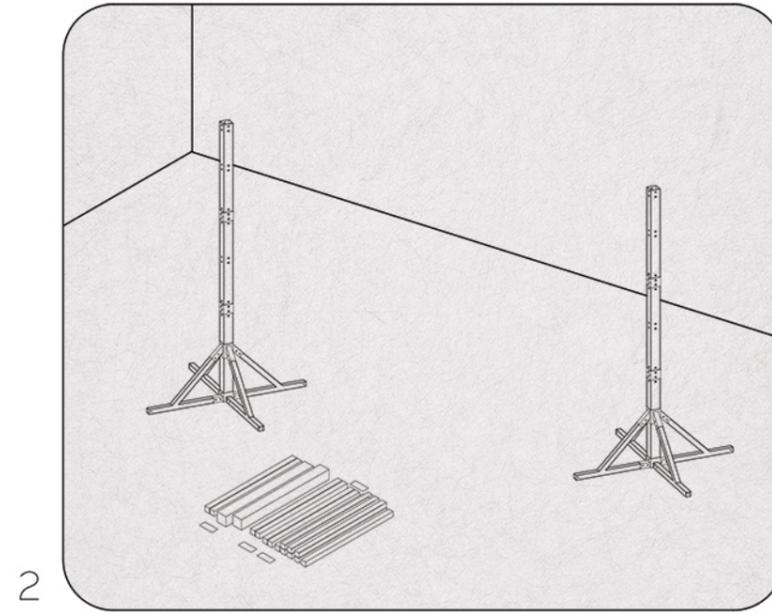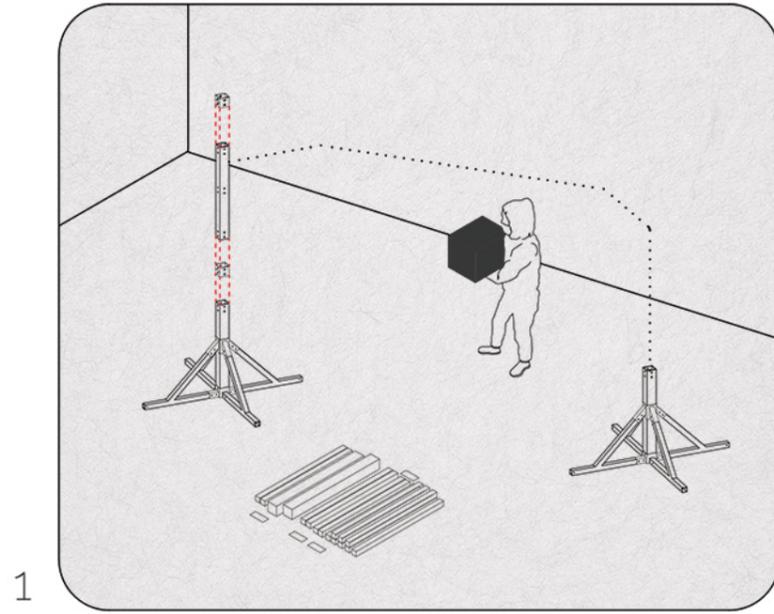


/grupo

Caletita


Categoría 1 - A

| L3

/caletita 1A
/planta y vista

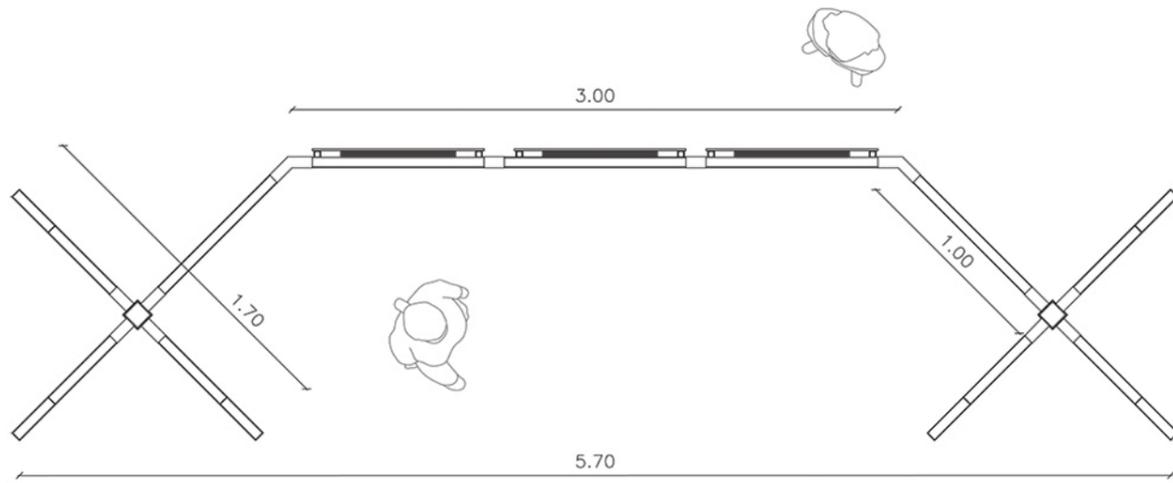

planta

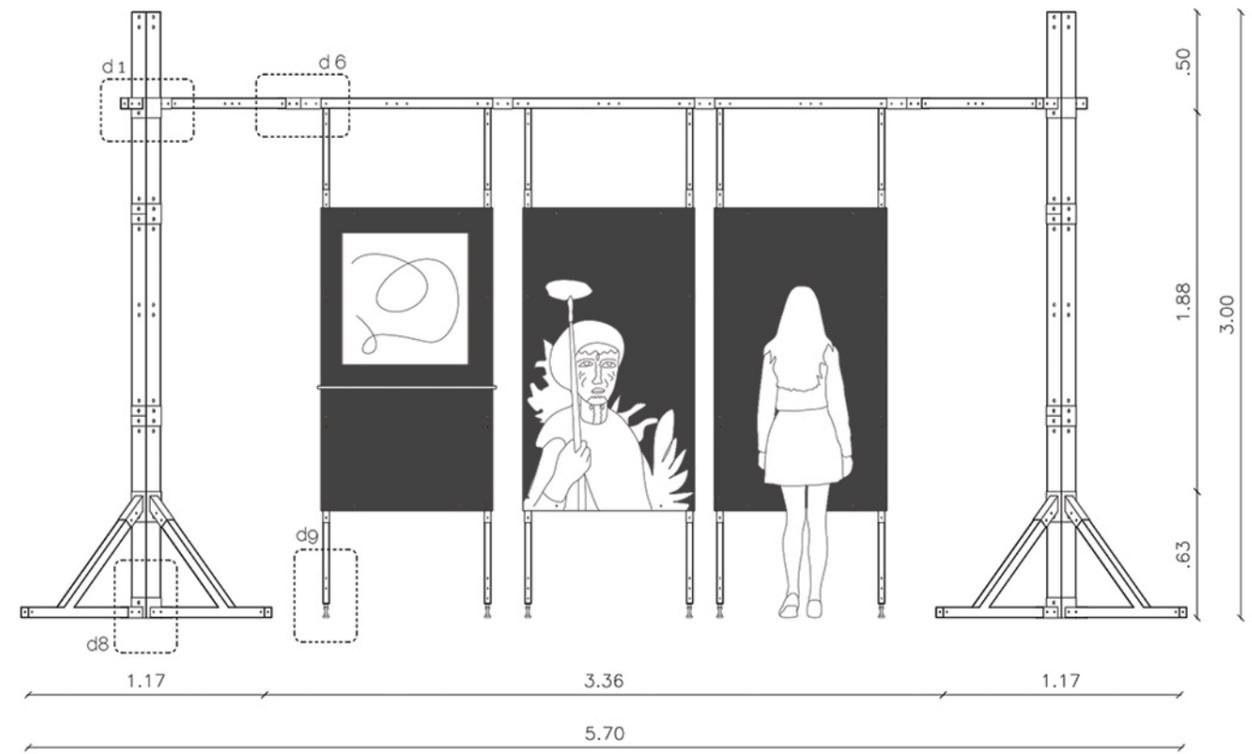


vista






/caletita 1A

/nudos | materialización de codos

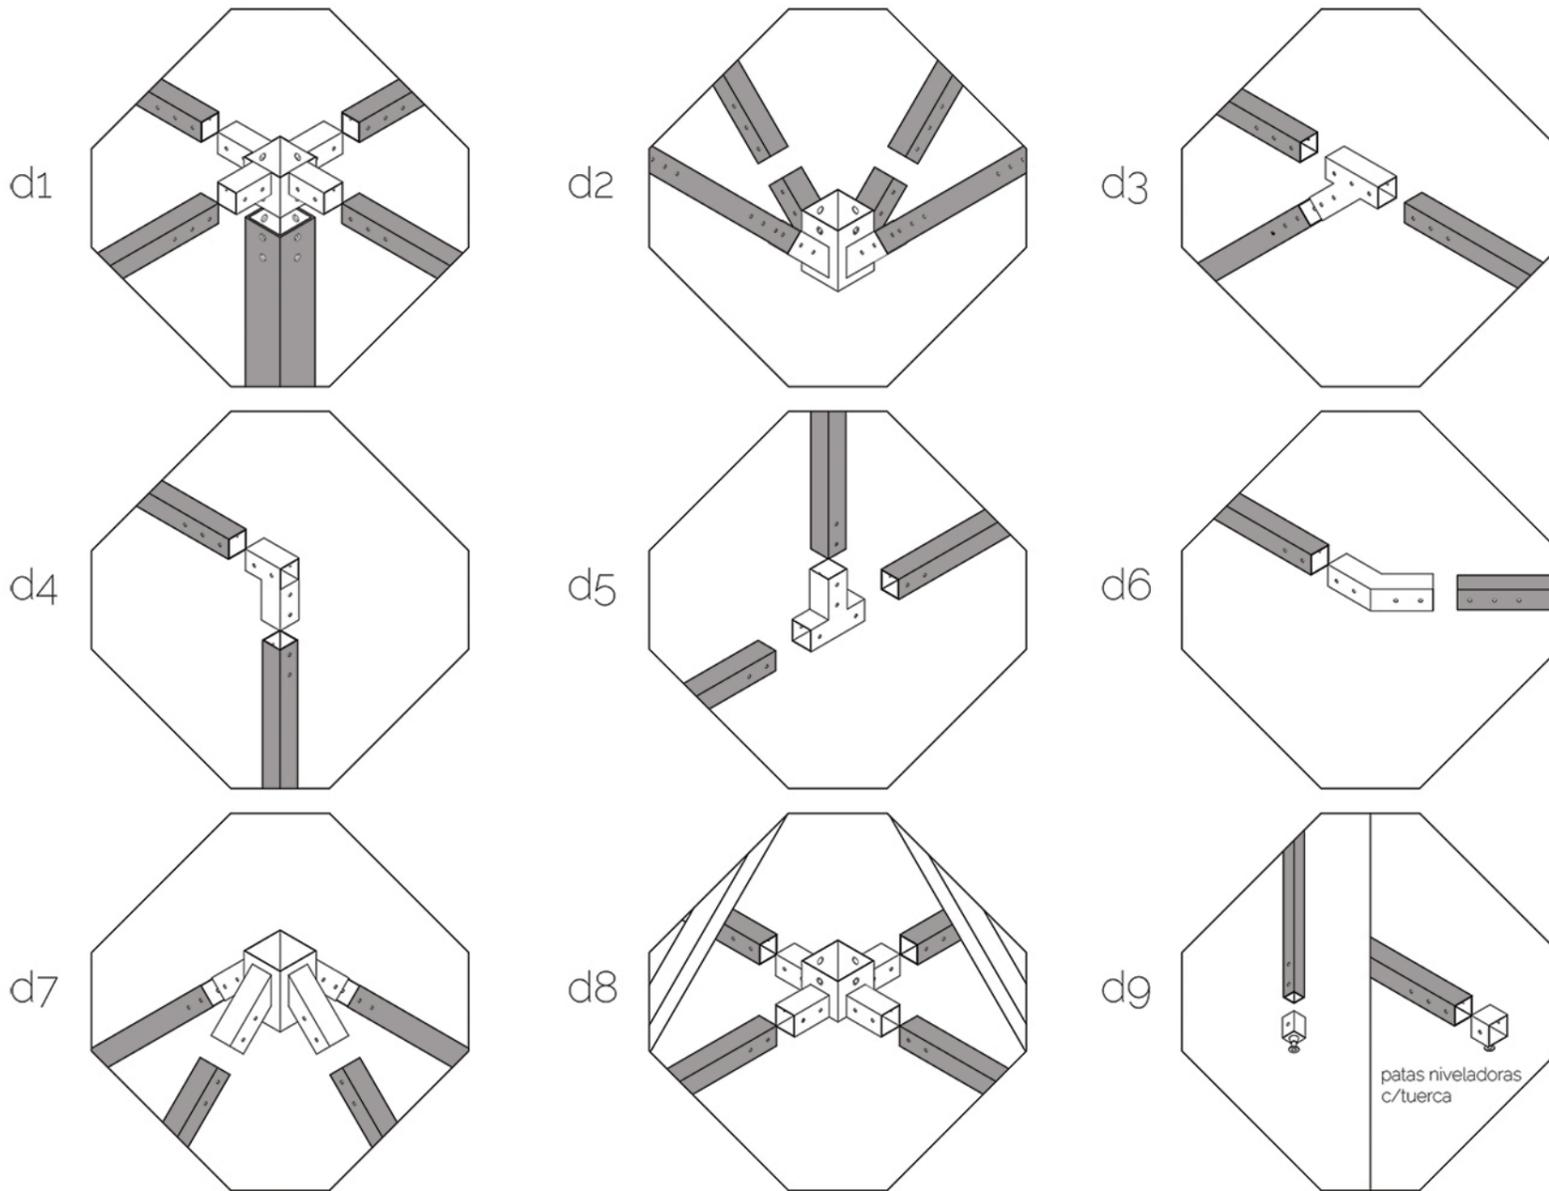

placa de chapa lisa
120x240

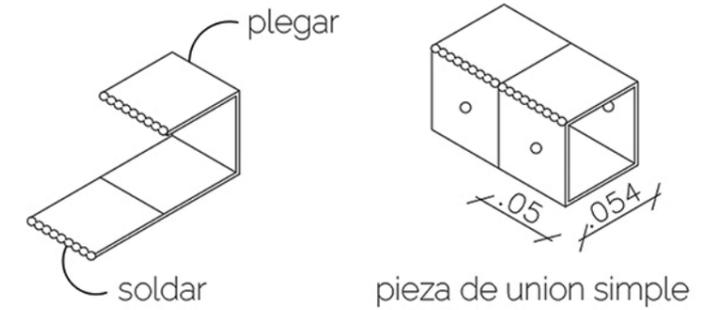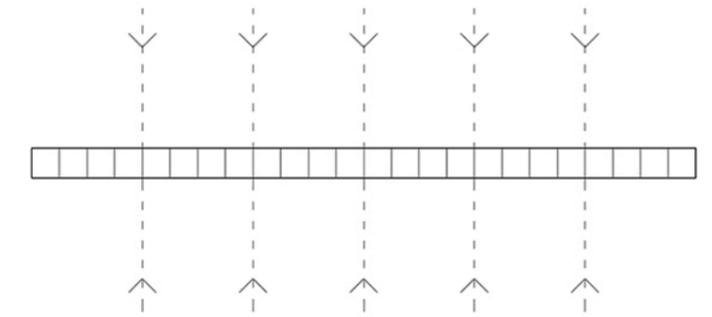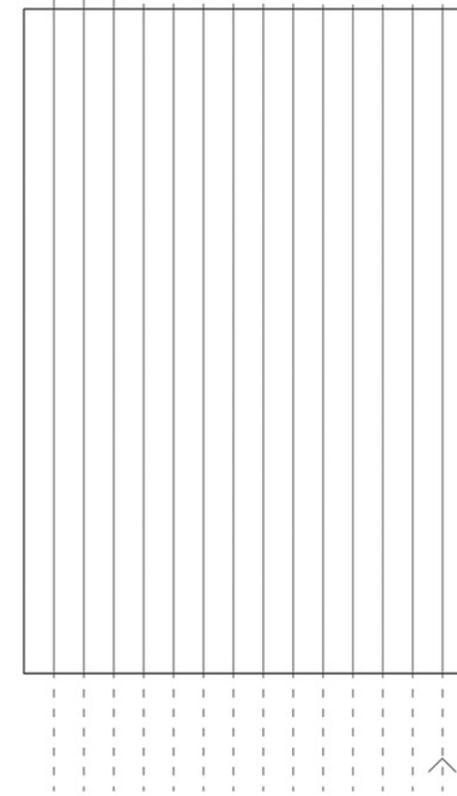

tuercas remachables M4 y tornillos de herreria 2" para atornillar tubo/nudo/tubo


/grupo

Caletita

Categoría 1 - A | L5


/caletita 1A

/piezas necesarias para su materialización

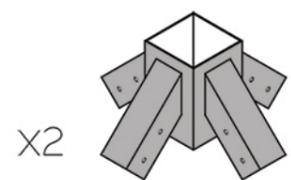

x2

codo entrada 30-100mm
45 grados

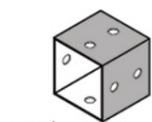

x4

codo unión 100mm

x6




tubo estructural \square 100-100
1m

x10




tubo estructural \square 50-50
1m

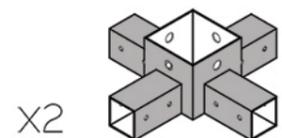


x2

codo entrada 30-100mm
90 grados

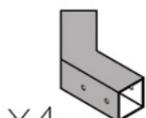


x4

codo entrada 30-100mm
90 grados

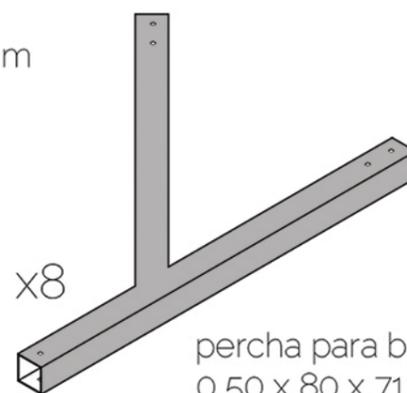

x8

percha para base
0,50 x 80 x 71 cm

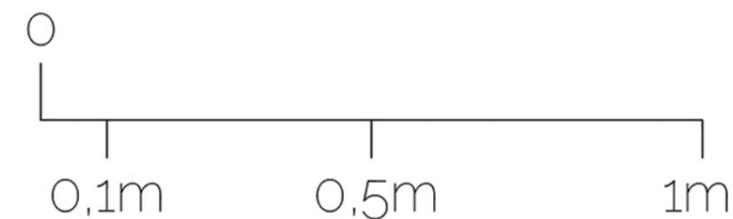




/grupo

Caletita

Categoría 1 - A | L6

/caletita 1A
/conexión eléctrica

planta

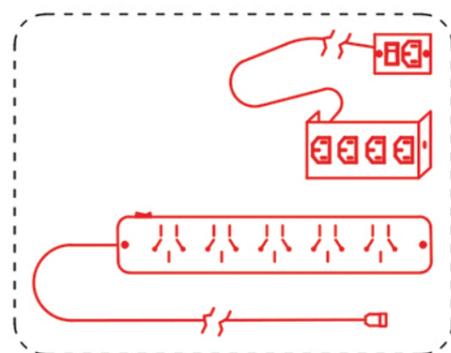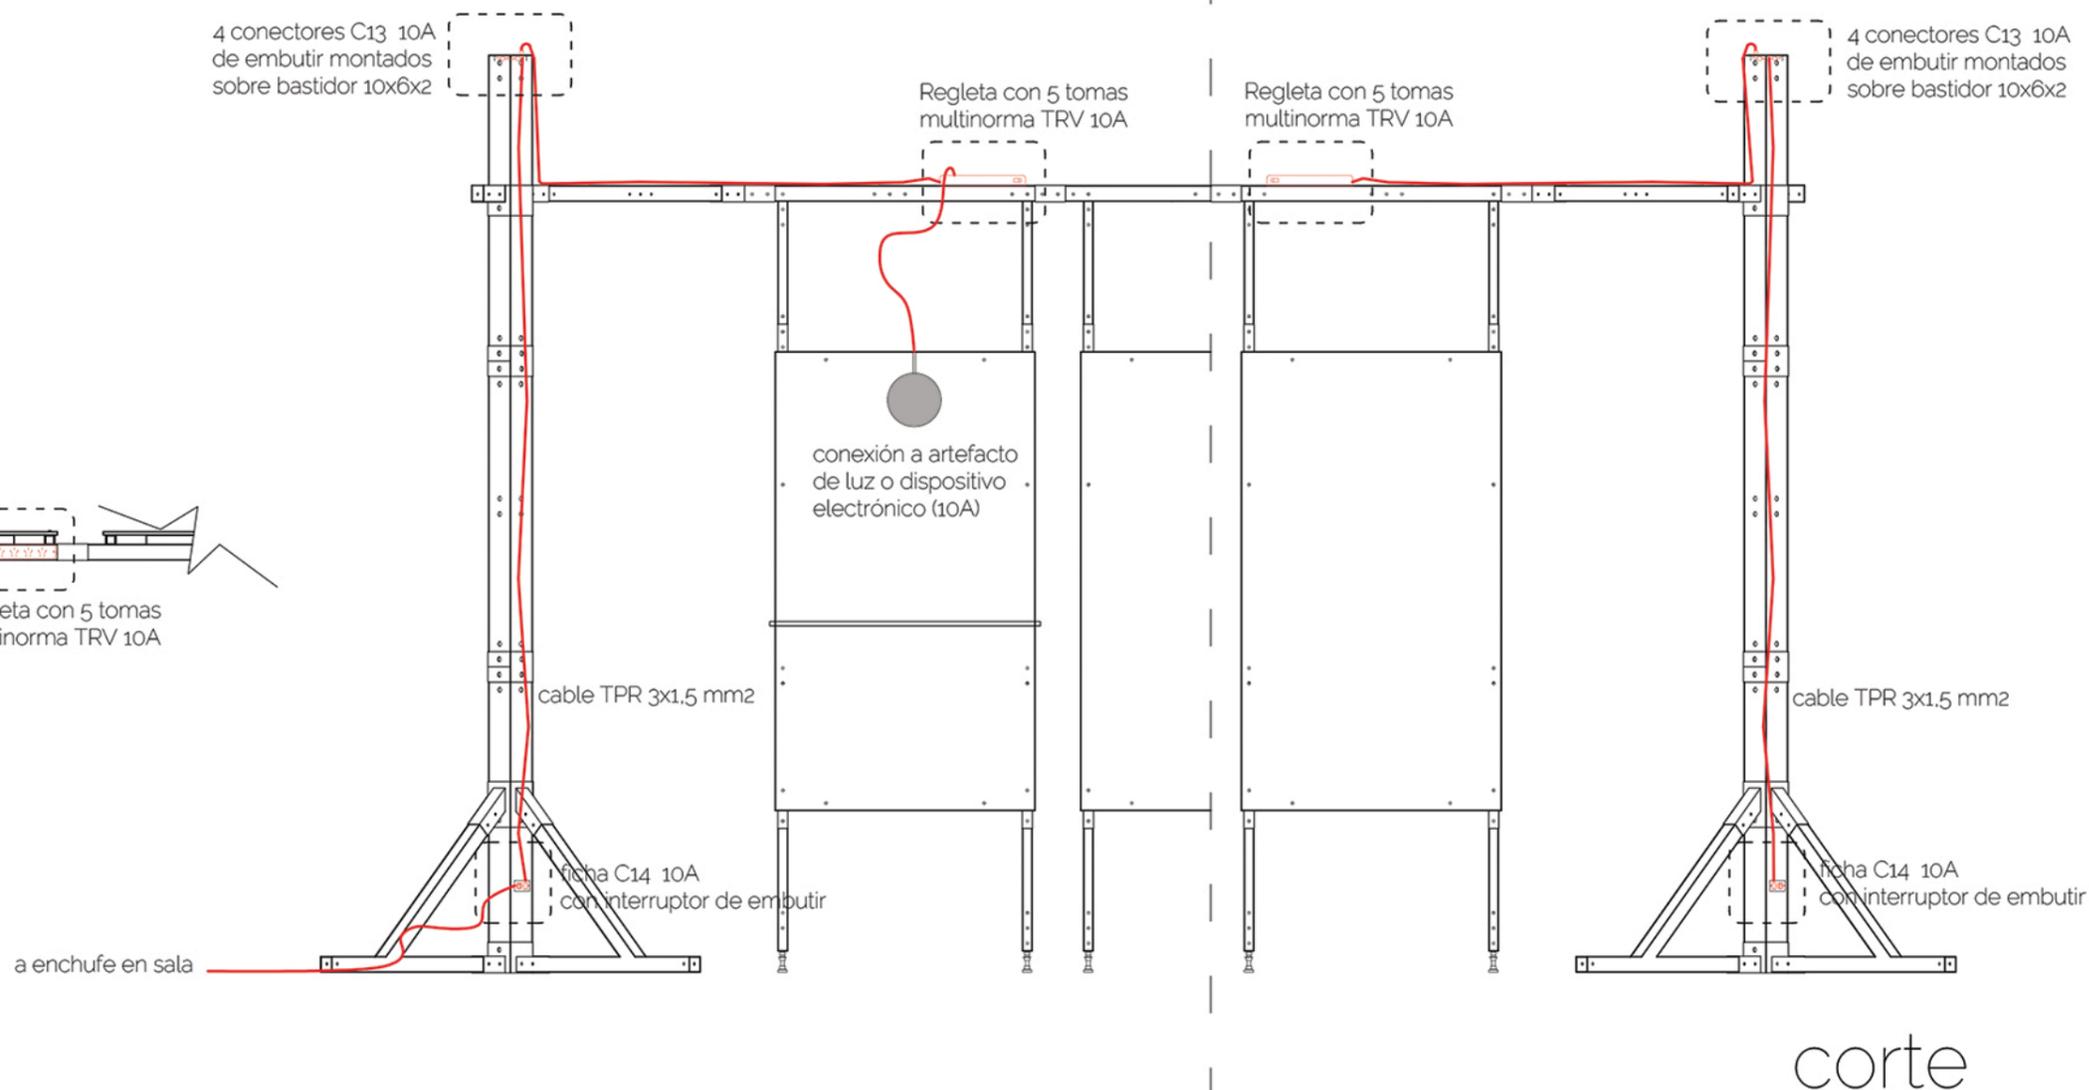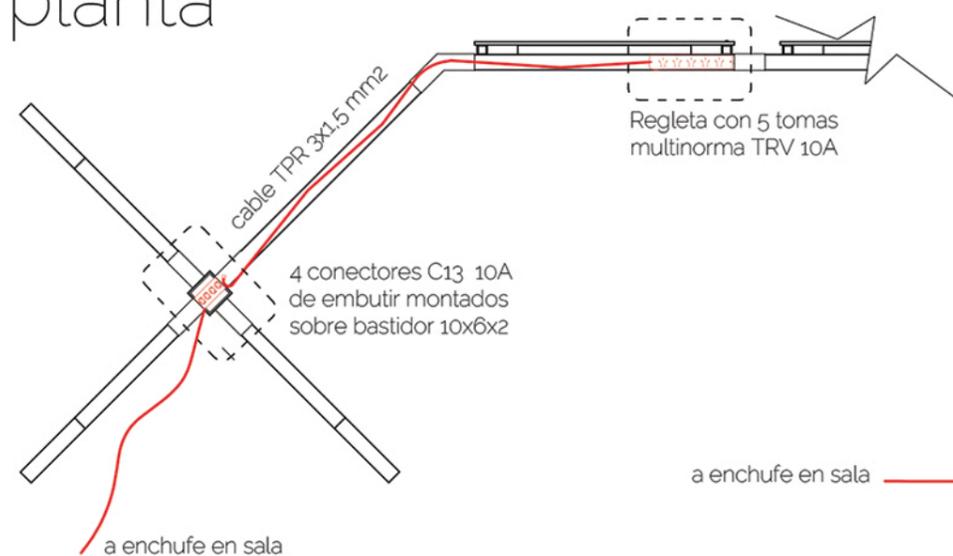

- Conector C14 10A de embutir con interruptor luminoso
- 4 conectores C13 10A de embutir montados sobre bastidor 10x6x2
- Regleta con 5 tomas multinorma TRV 10A con interruptor luminoso 28x5x3.5
- Conector C14 10A con cable TPR 3x1.5 mm2


detalles

/grupo

Caletita


Categoría 1 - A | L7

/caletita 1A
/catálogo bastidores

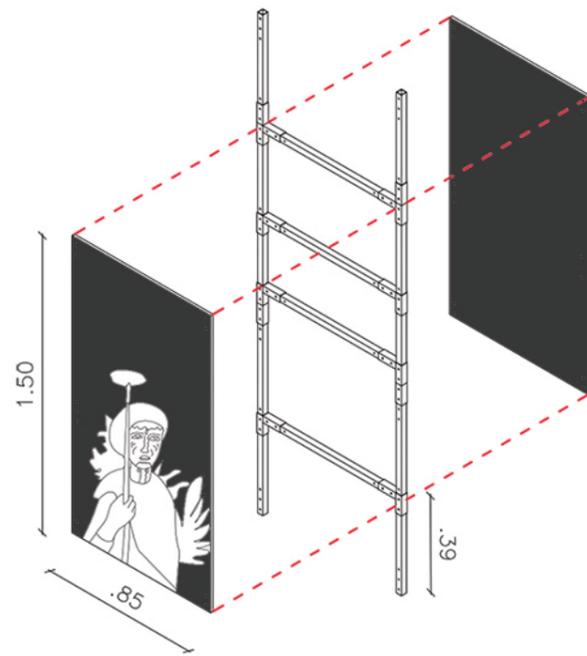


1 bastidor con tabla clavadera


2 bastidor con tabla clavadera y mesita

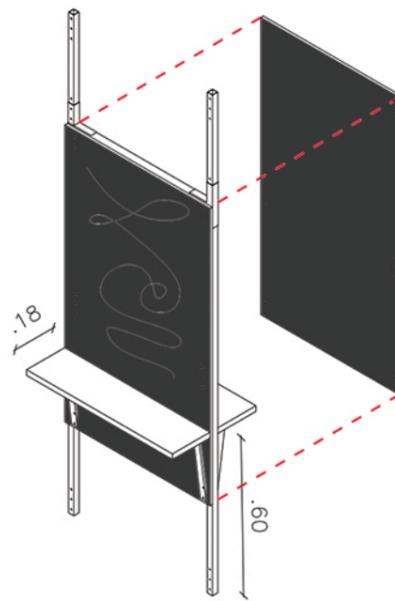


3 bastidor con malla

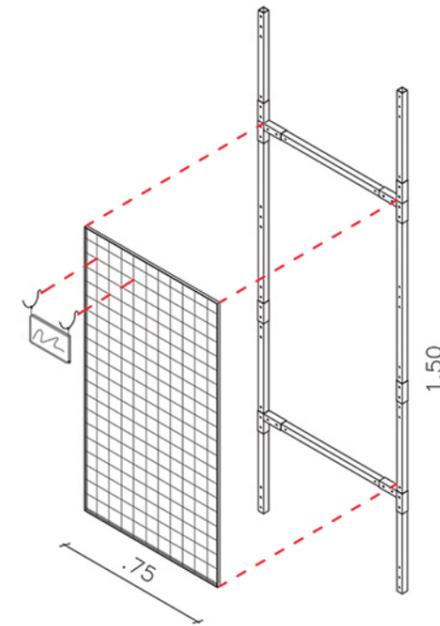


4 bastidor con malla y mesita

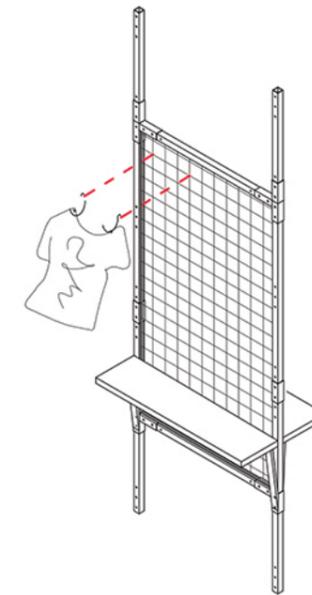



5 bastidor con mesita

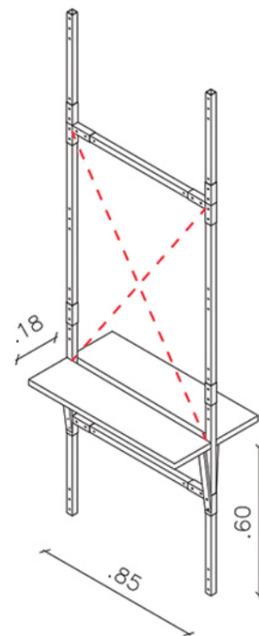

6 bastidor con tela blanca para proyección

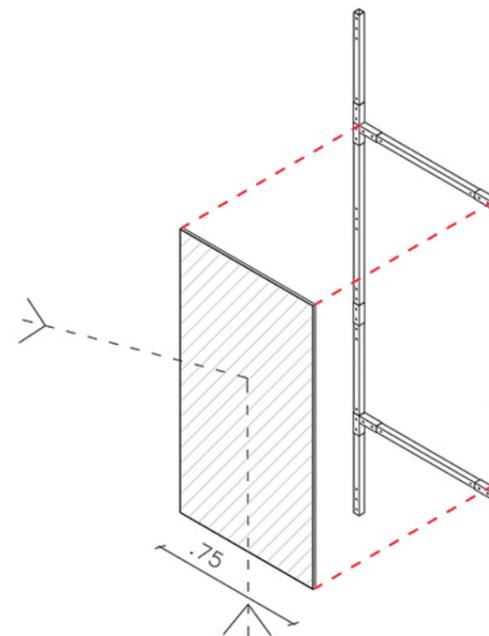

7 bastidor con tela negra para oscurecimiento

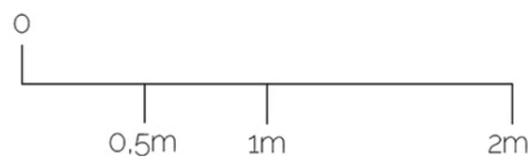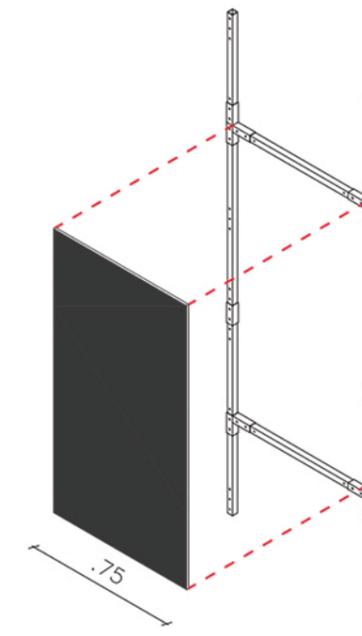

/caletita 1A

/piezas necesarias para materializar bastidores


x6  codo unión 30mm

X4  tubo estructural 30-30
1m


X4  tubo estructural 30-30
0,80m

x8  codo
90 grados


X2  tubo estructural 30-30
0,50m

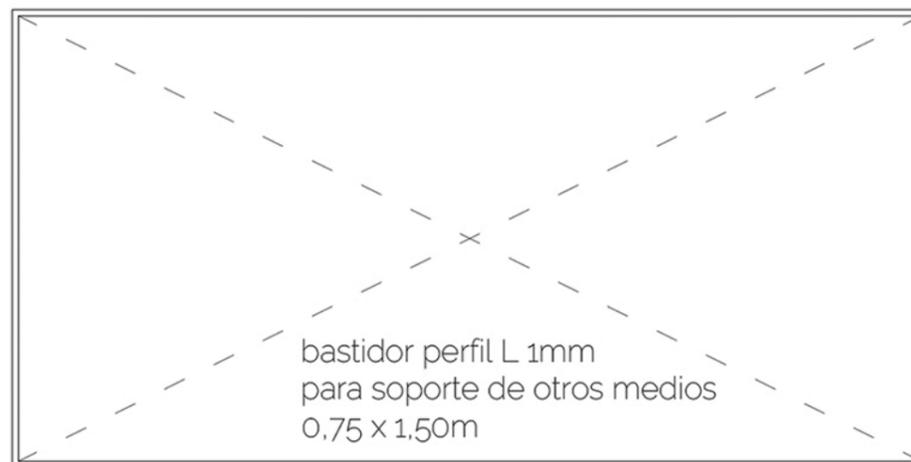


 gancho de acero
para malla

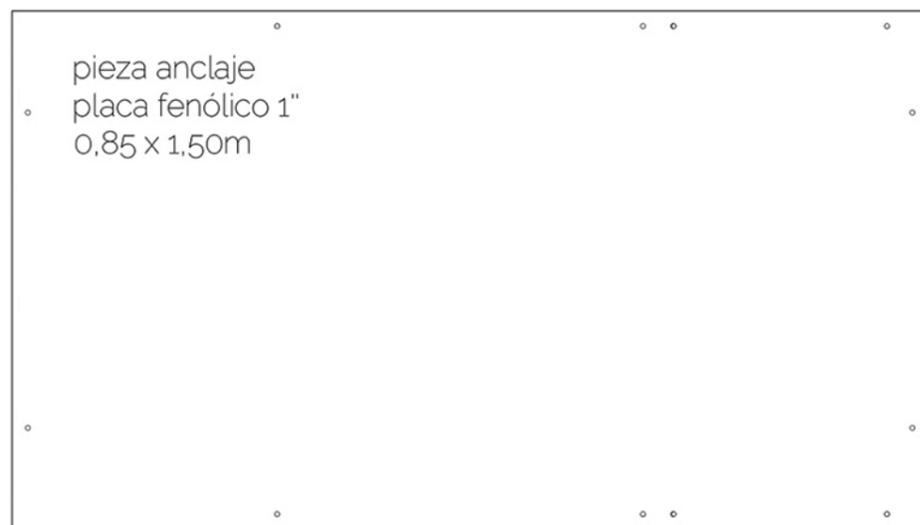

pieza apoyo
placa fenólica 1" 0,18 x 0,85

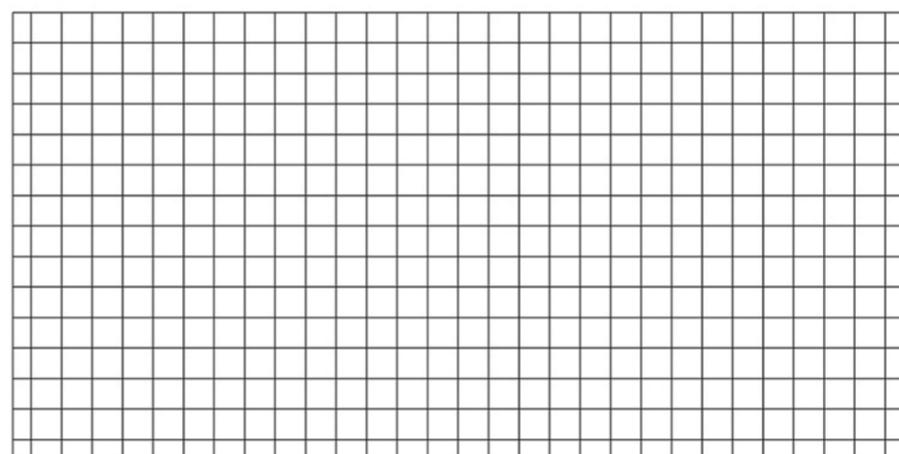

malla de acero
electrosoldada
Ø6 50x50mm
0,75 x 1,50m

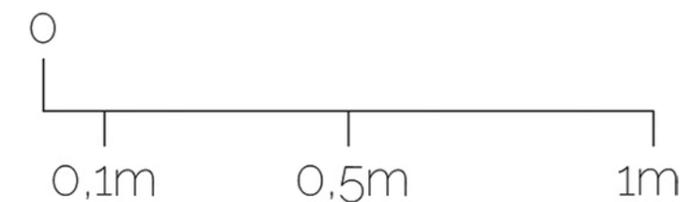

/grupo


Caletita

Categoría 1 - A

| L9

/caletita 1A

/variaciones en el sistema y posibilidades de armado

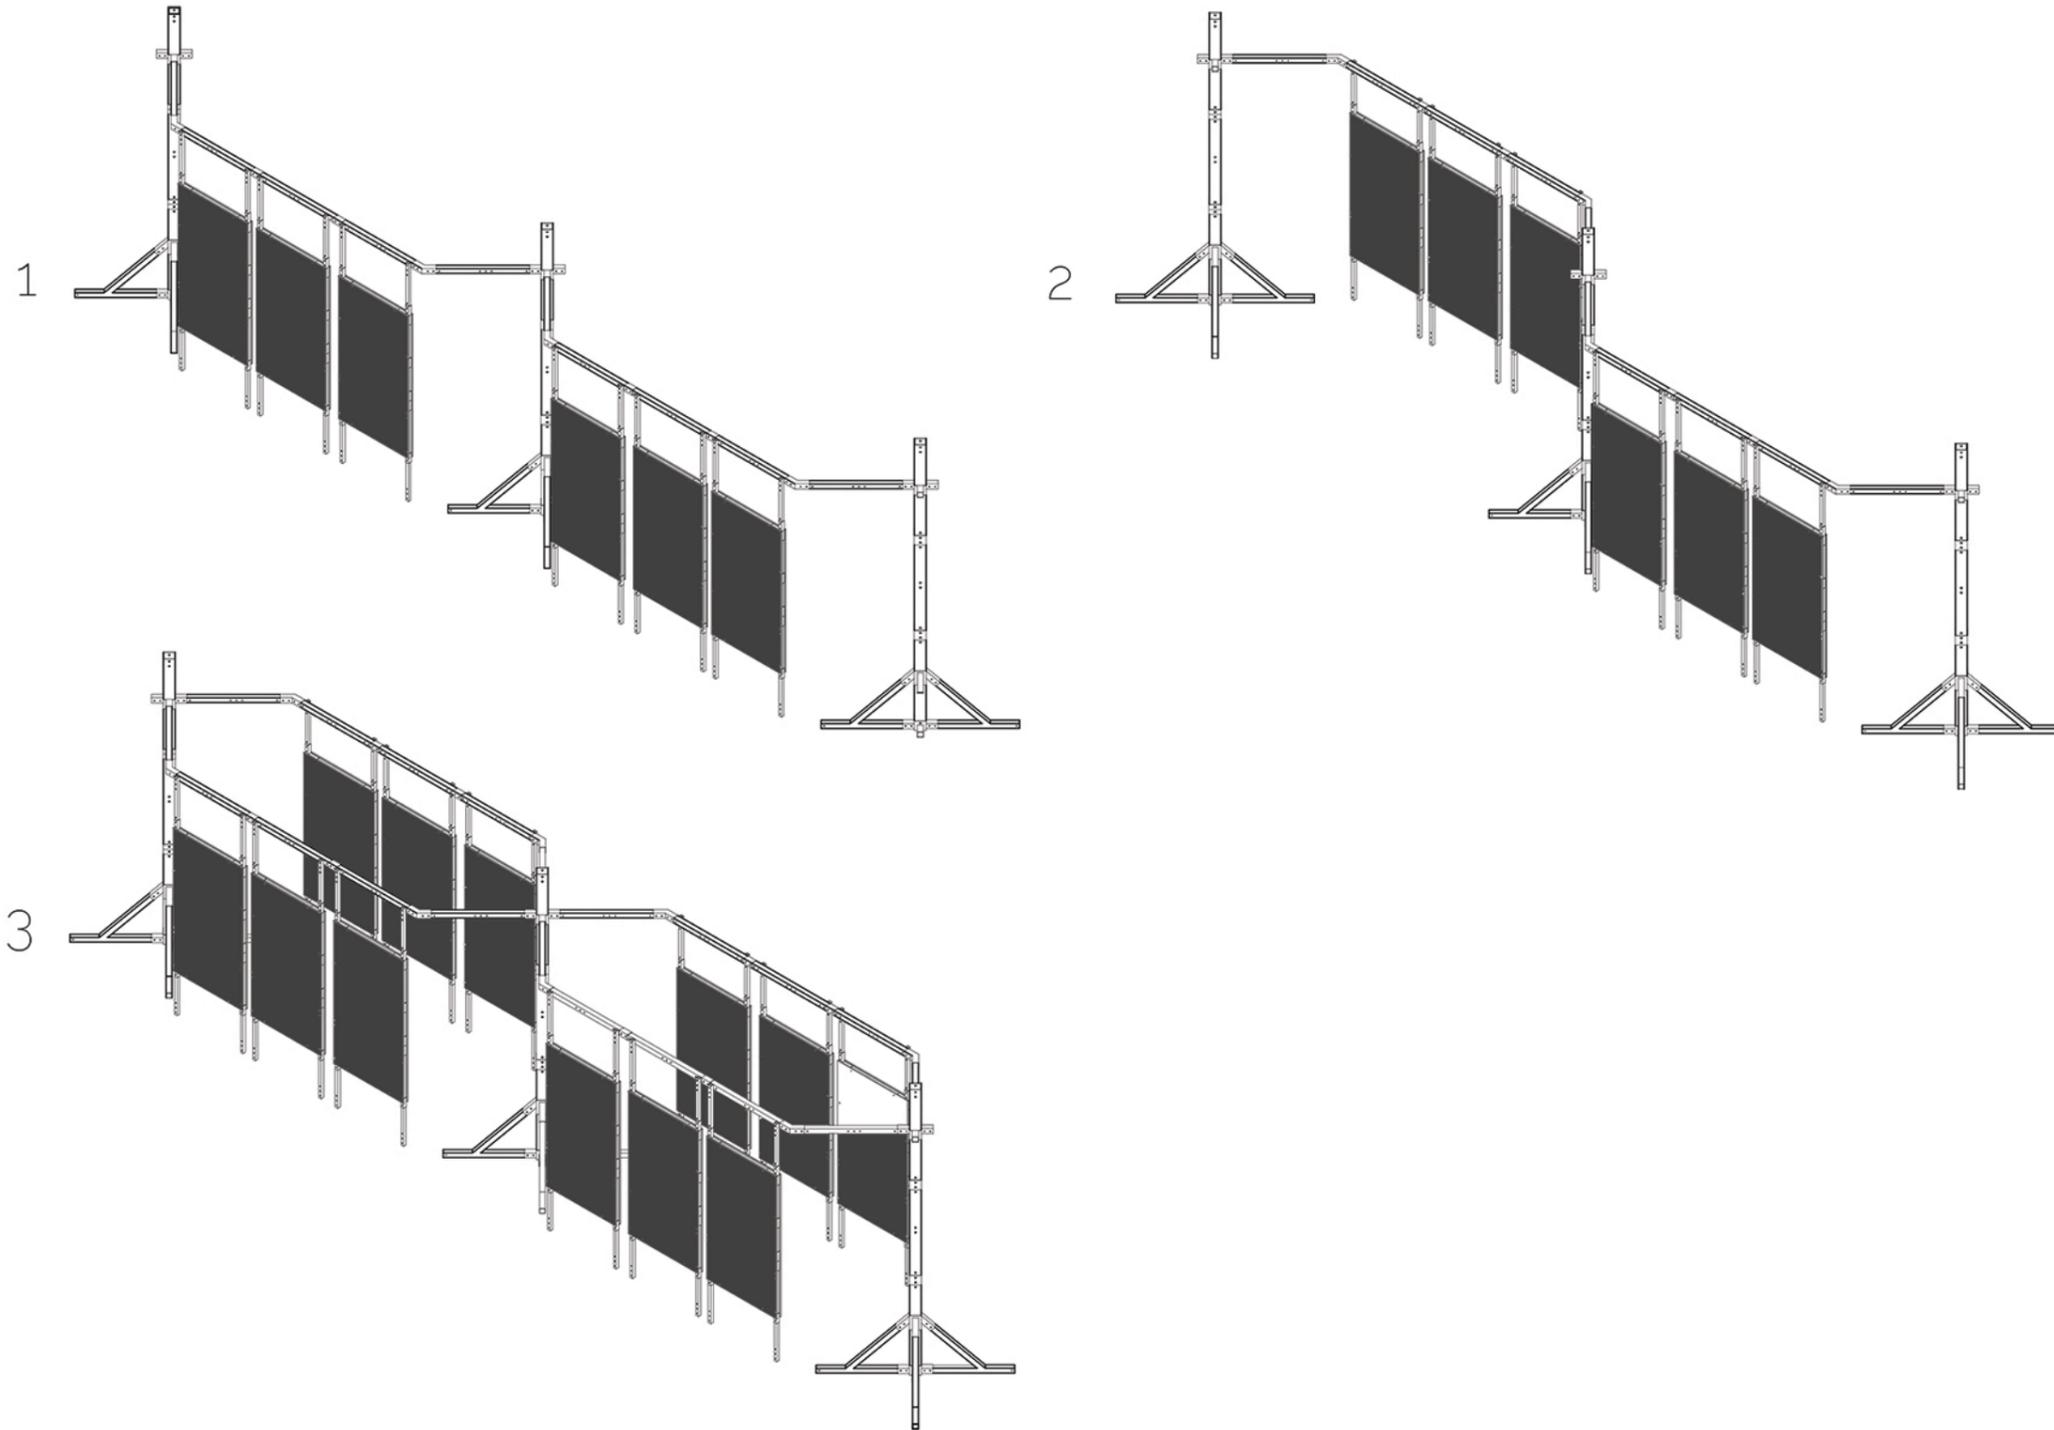

/grupo

Caletita

Categoría 1 - A | L10

/caletita 1A

/variaciones en el sistema y posibilidades de armado



/grupo






Caletita

Categoría 1 - A

| L11


/caletita 1A

/posibilidades de armado en sala

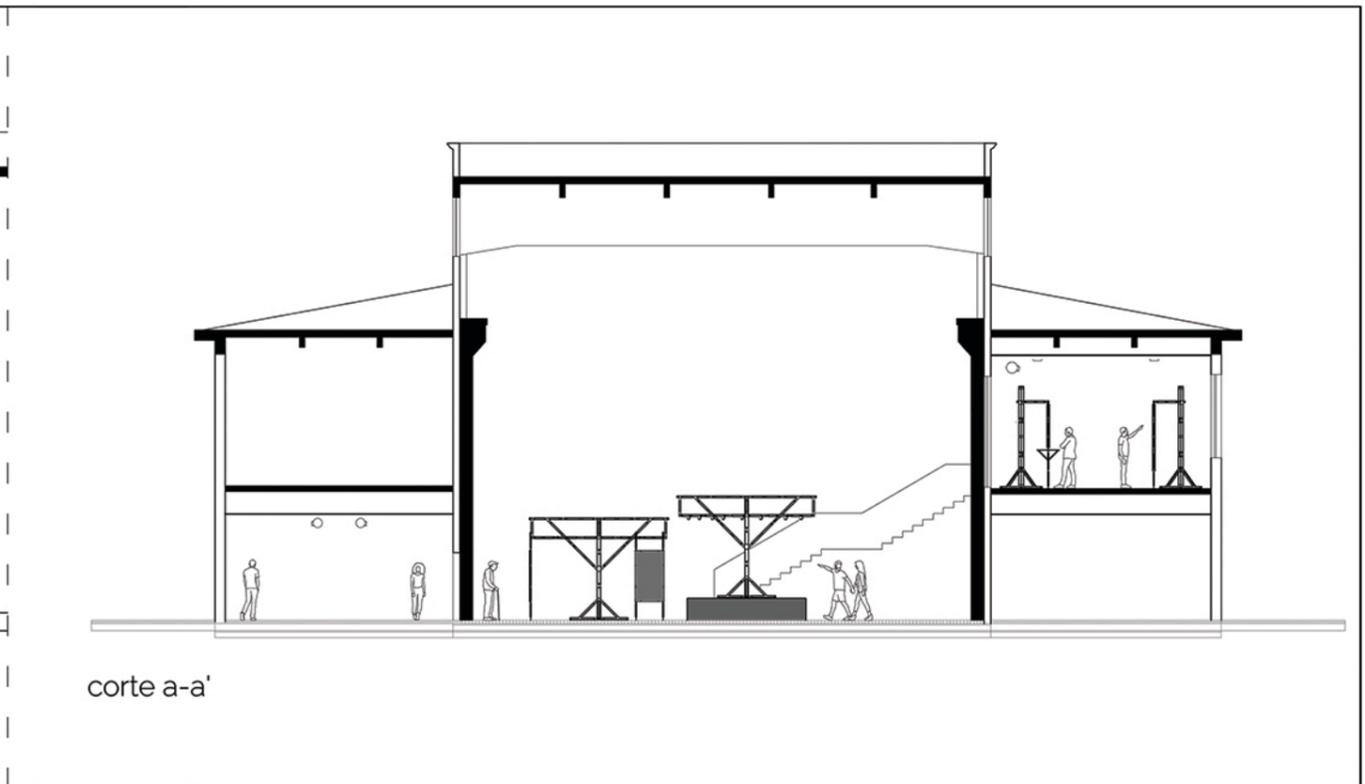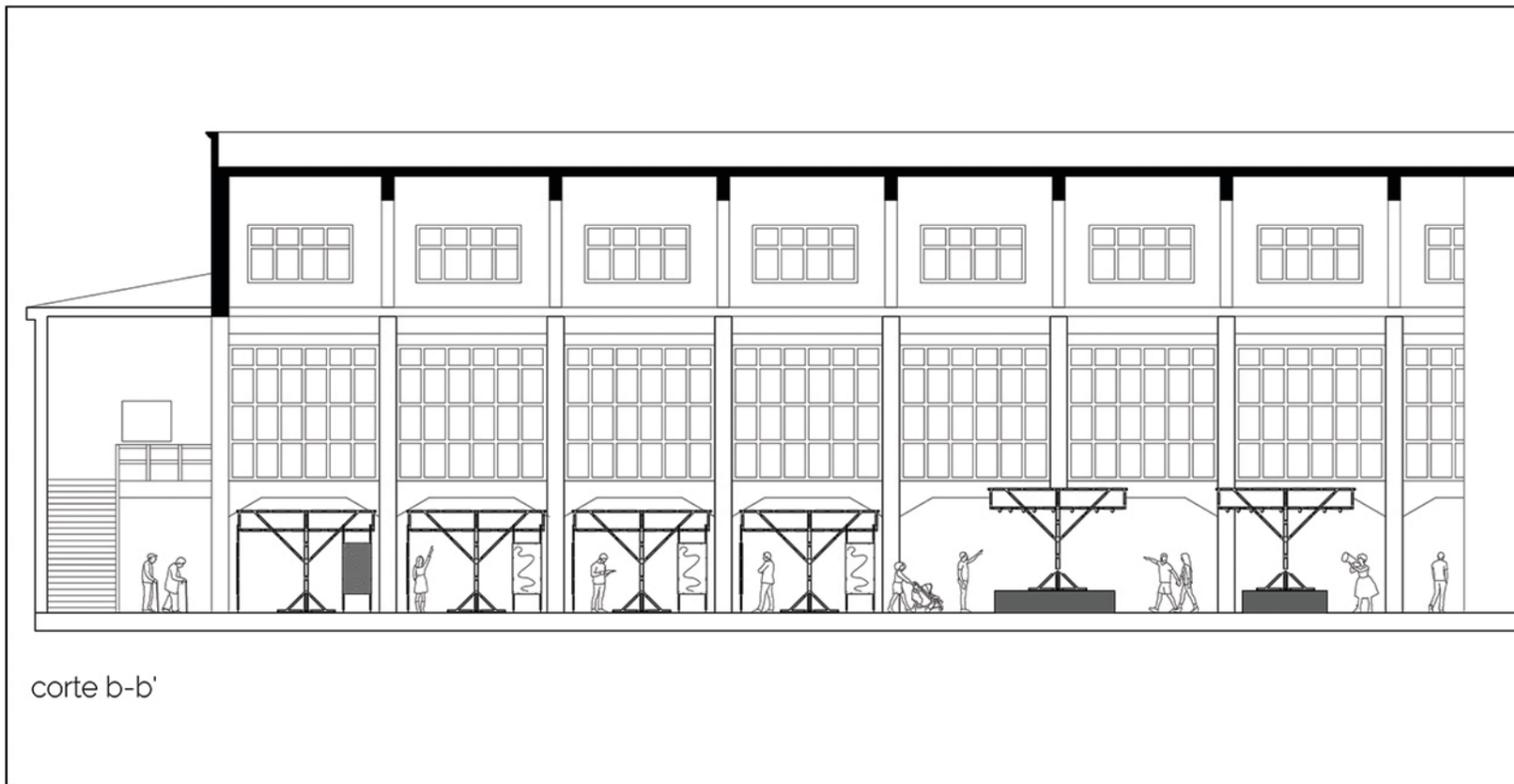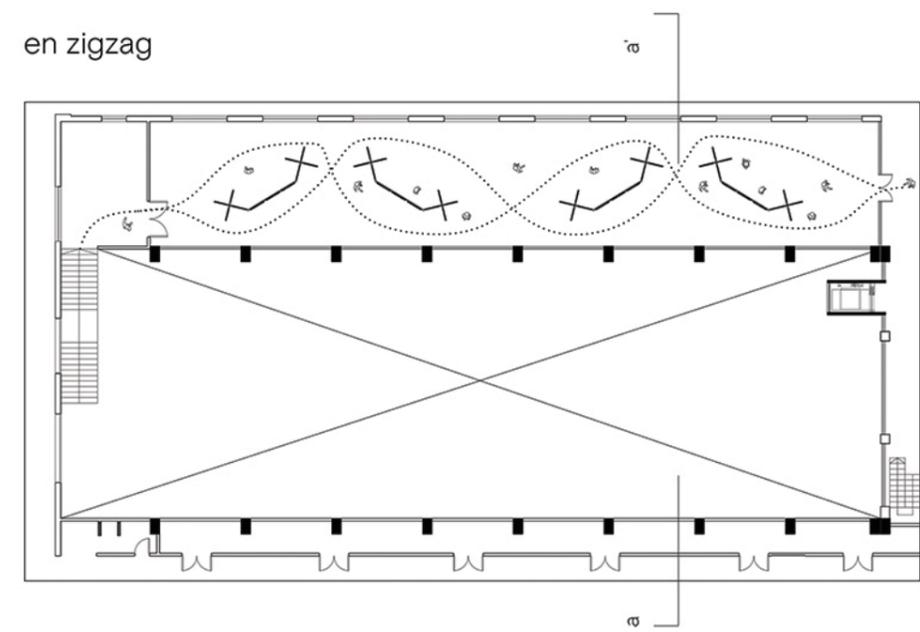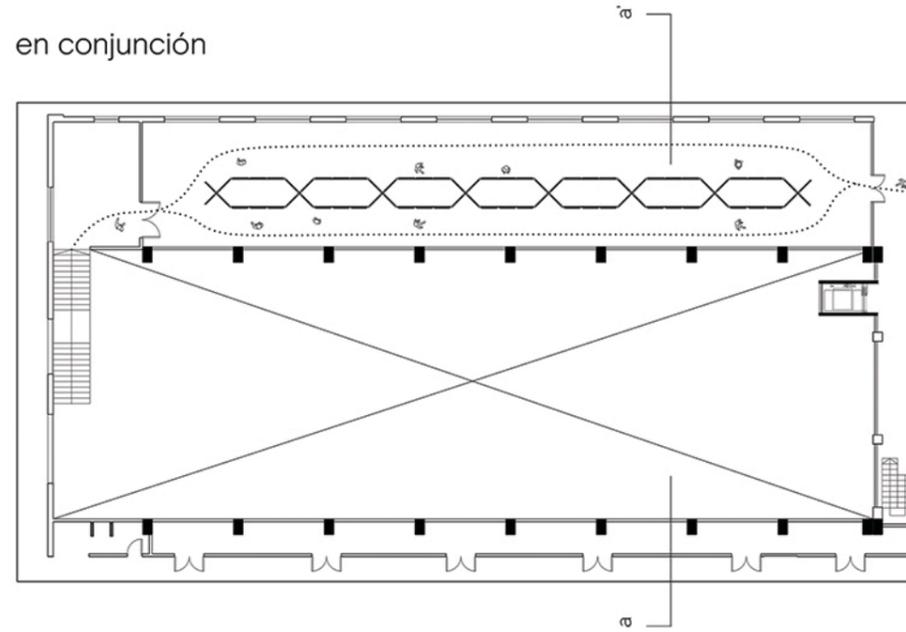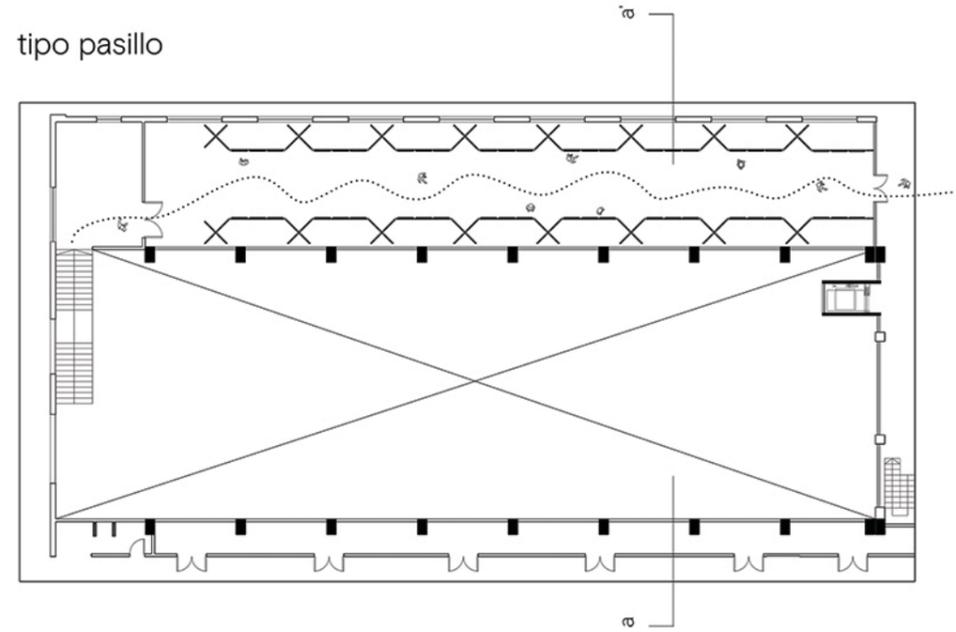


/caletita 1A

/comparación acopio y ensamble

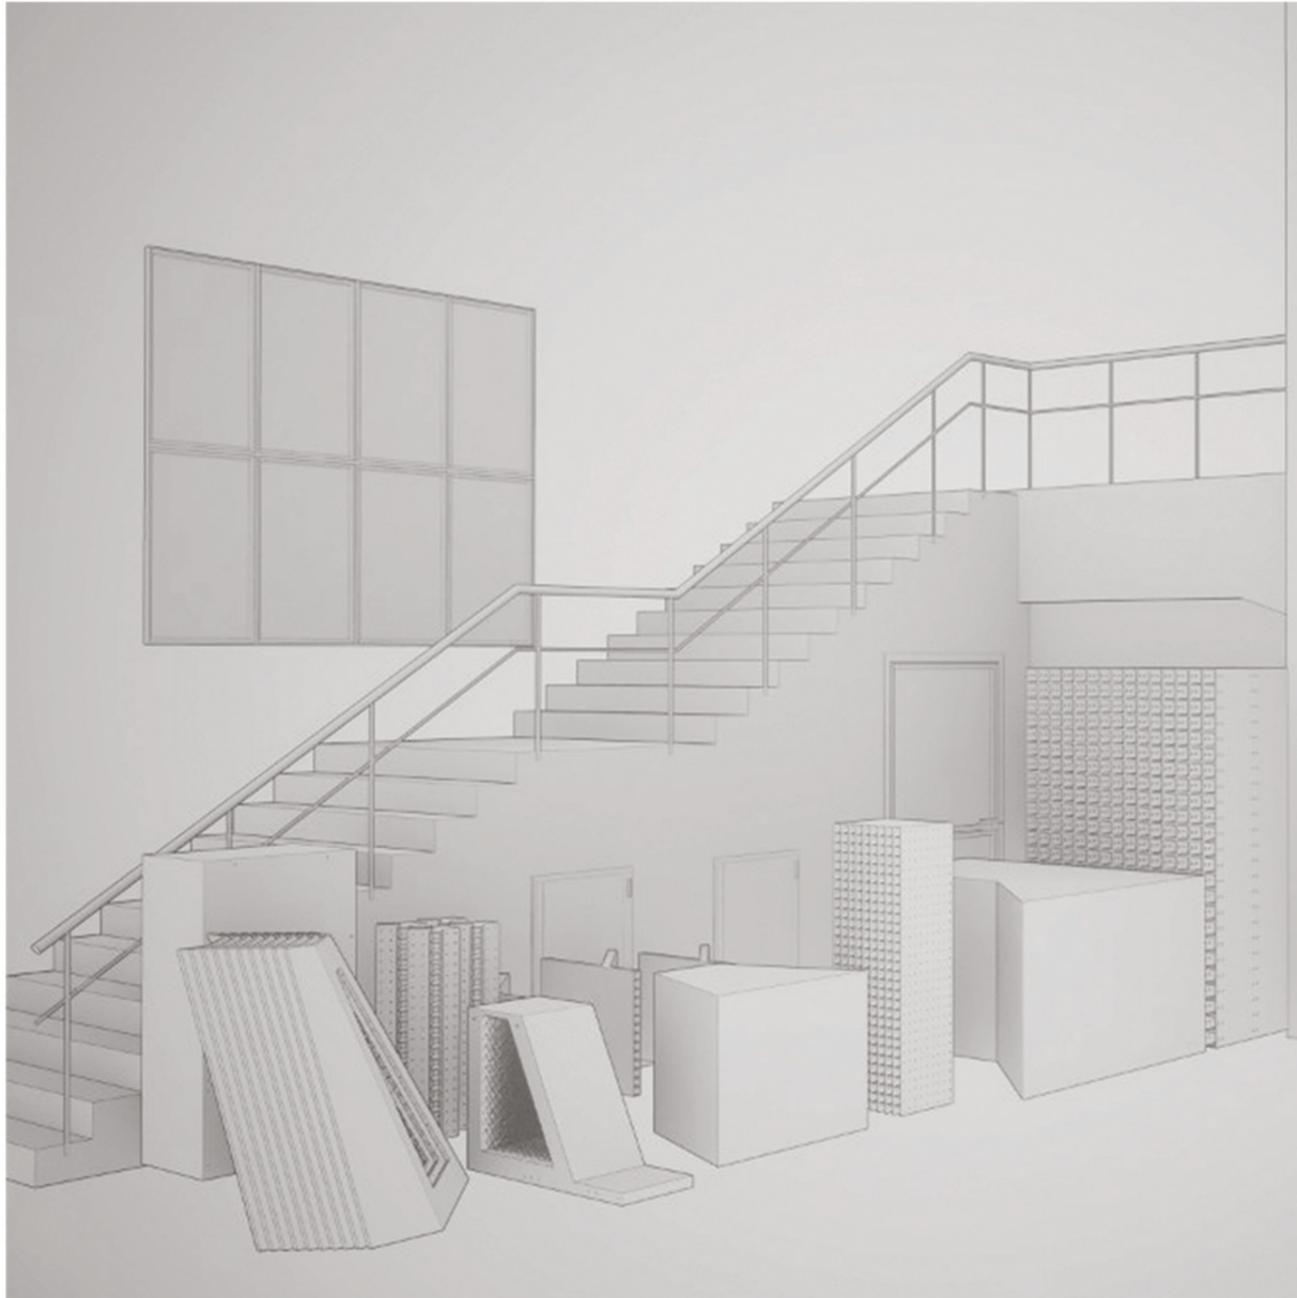

/acopio en sala

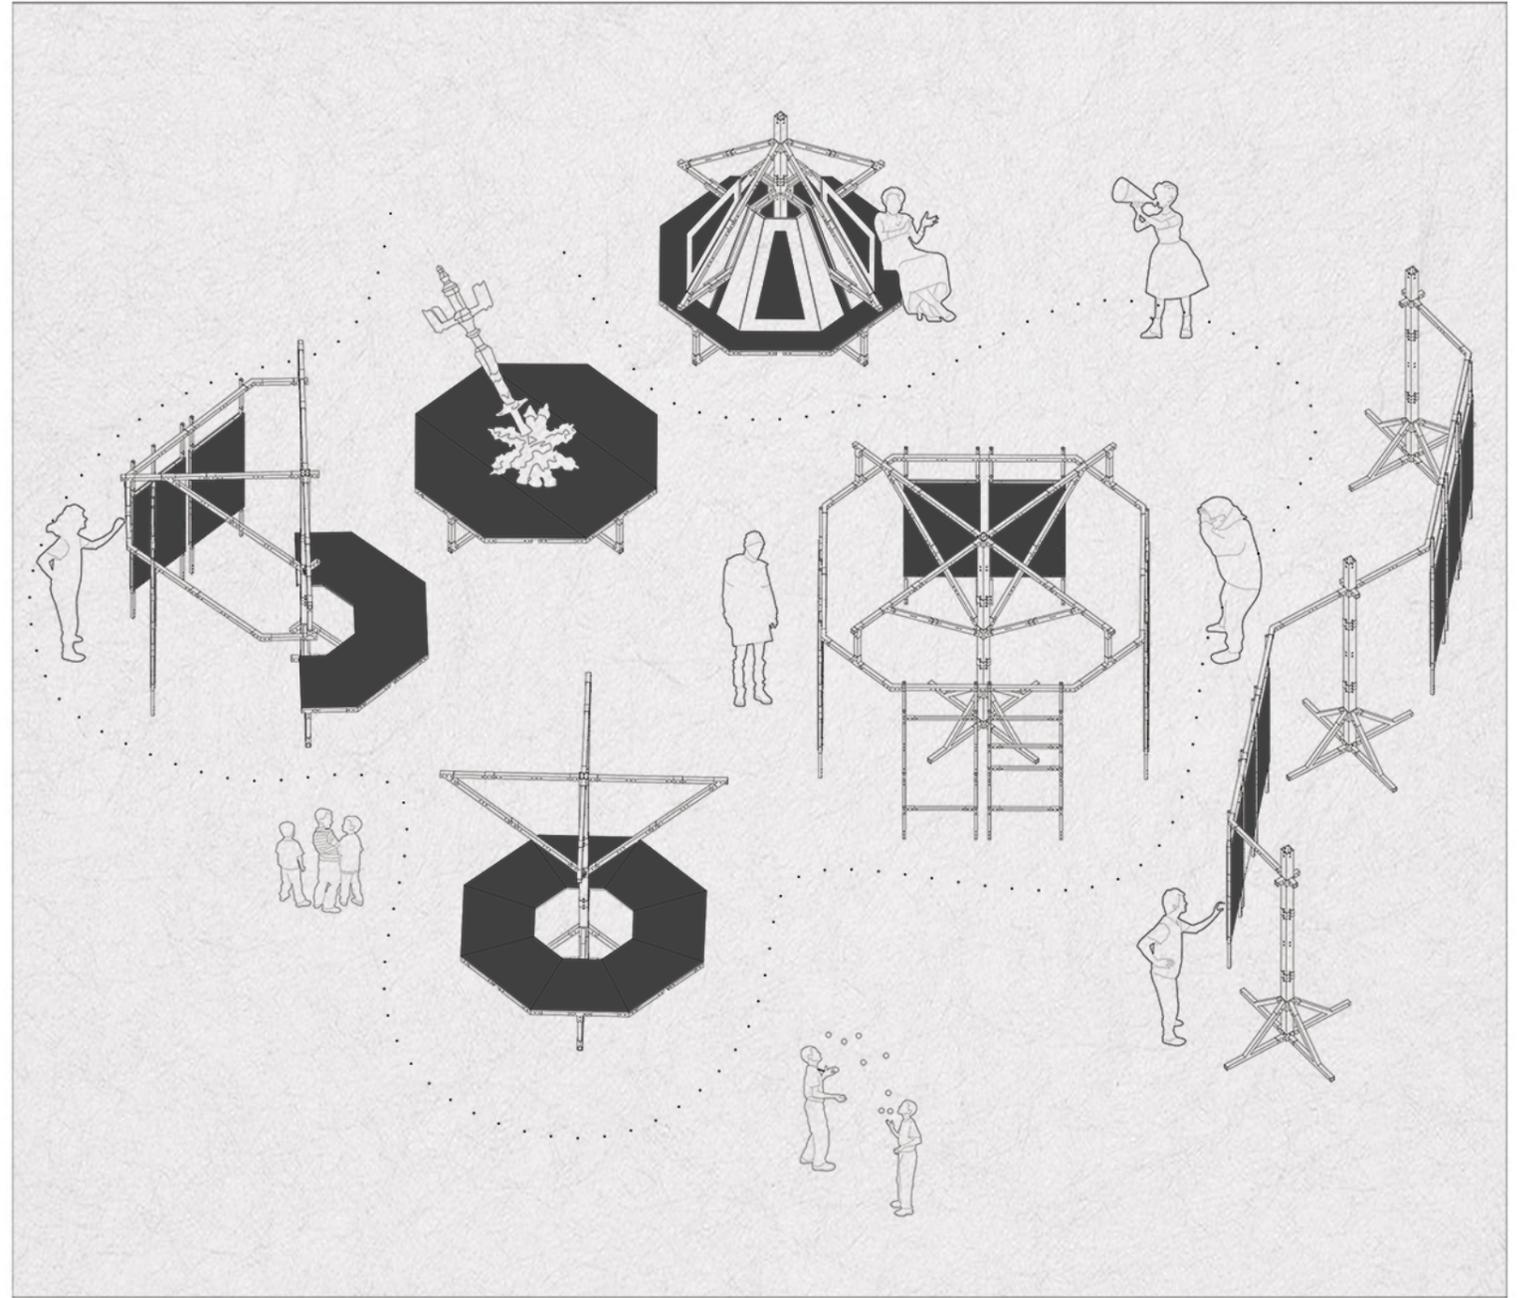

/sistema caletita

/grupo

Caletita

Categoría 1 - A

| L13