


PRESENTACIÓN DEL SISTEMA | DISEÑO SITUADO

Centro Cultural Haroldo Conti

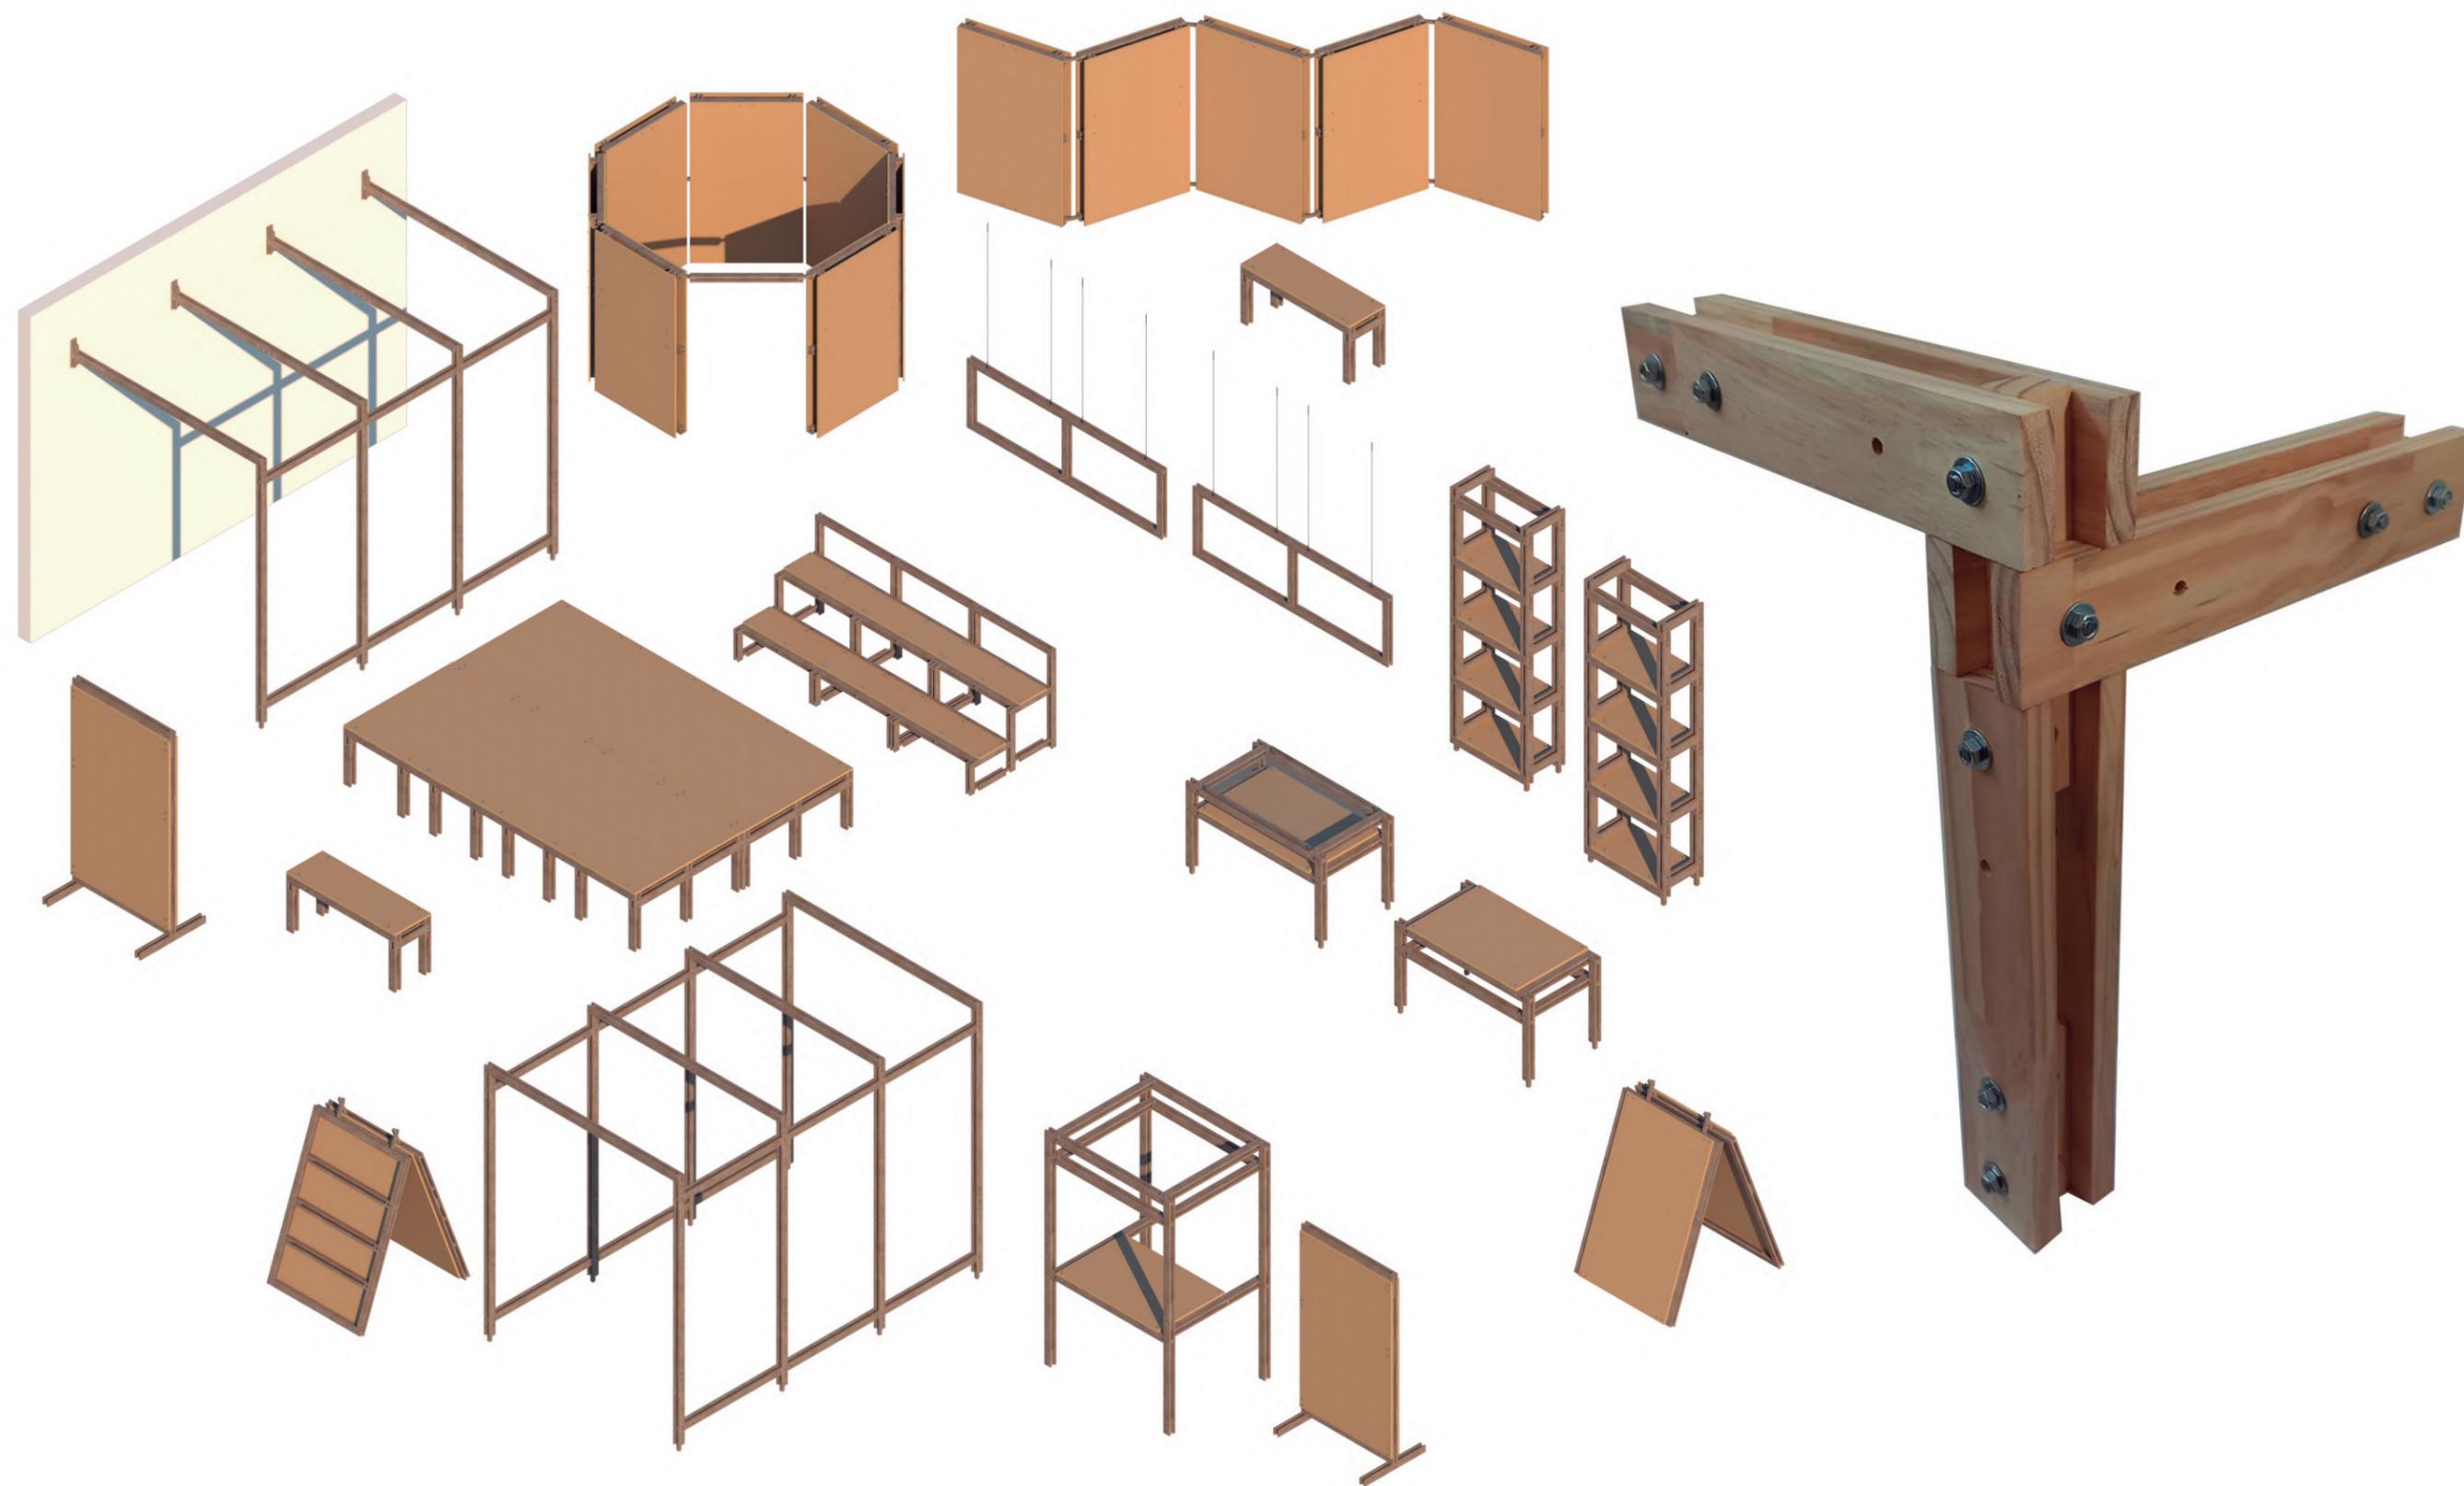


PRESENTACIÓN DEL SISTEMA | DISEÑO SITUADO

Centro Cultural Haroldo Conti


SISTEMA ESPACIAL CONFORMADO POR 2 PIEZAS UN NUDO Y UN LARGUERO

NUDO


LISTÓN DE PINO 30X30MM PERFORADO EN AMBAS CARAS
PARA RECIBIR VARILLA ROSCADA O BULÓN DE 8MM DE DIÁMETRO

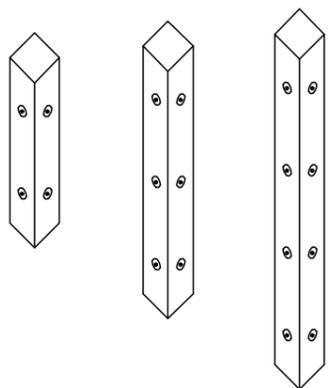

MEDIDAS STANDARD PARA NUDOS 140 MM , 210 MM , 280 MM

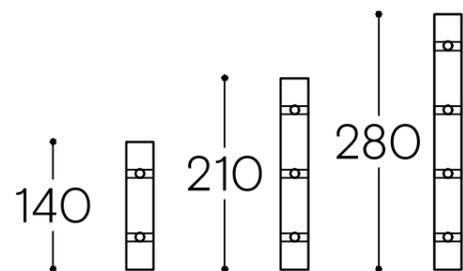


DISTANCIA ENTRE AGUJEROS

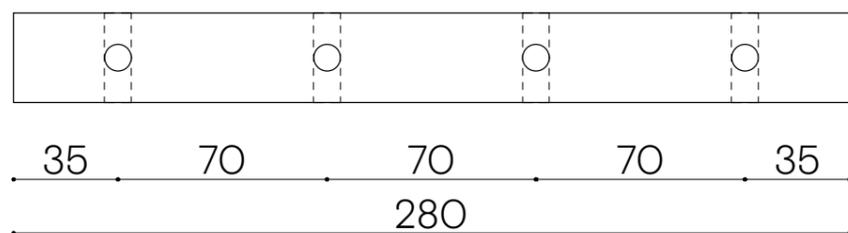



LARGUERO

LARGUERO CONFROMADO POR 2 LISTONES DE PINO DE 70X20MM
CON AGUJEROS EN SUS EXTREMOS COINCIDENTES CON LA DISPOSICIÓN DE LOS NUDOS

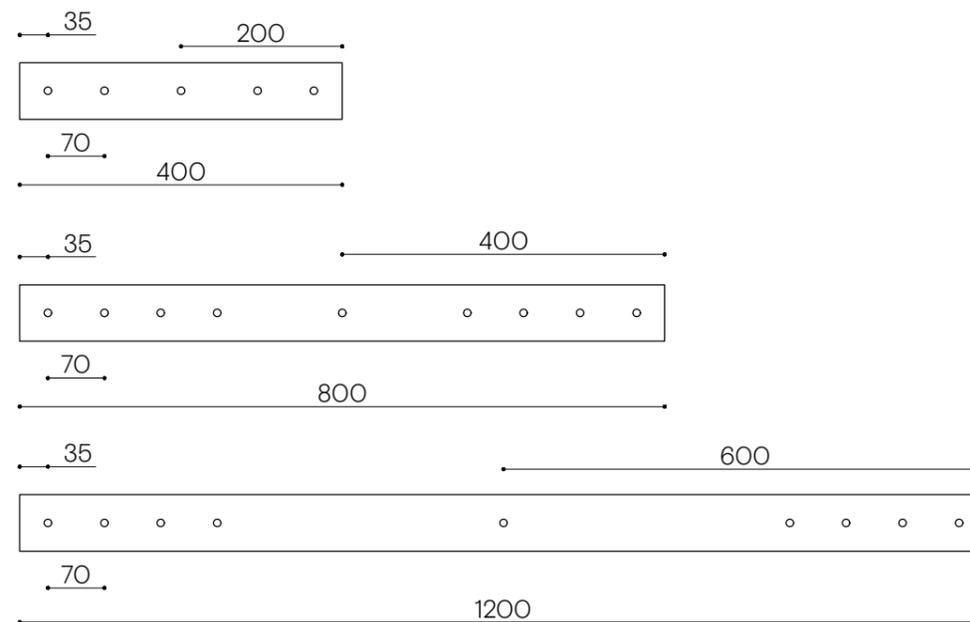

MEDIDAS STANDARD ADOPTADAS 400 MM , 800 MM , 1200 MM

SECCIÓN RESULTANTE DE AMBAS PIEZAS
SECCIÓN CUADRADA DE 70 X 70 MM

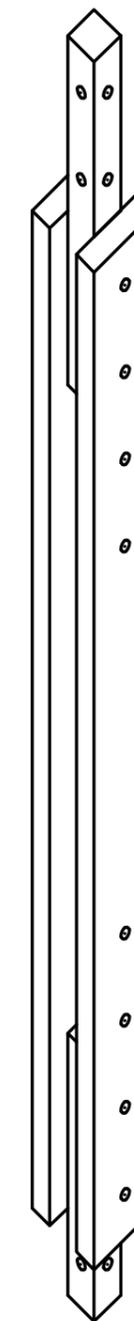
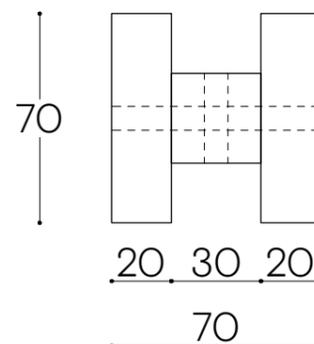


UNIÓN RESULTANTE



PRESENTACIÓN DEL SISTEMA | DISEÑO SITUADO

Centro Cultural Haroldo Conti

SISTEMA ESPACIAL CONFORMADO POR 2 PIEZAS UN NUDO Y UN LARGUERO

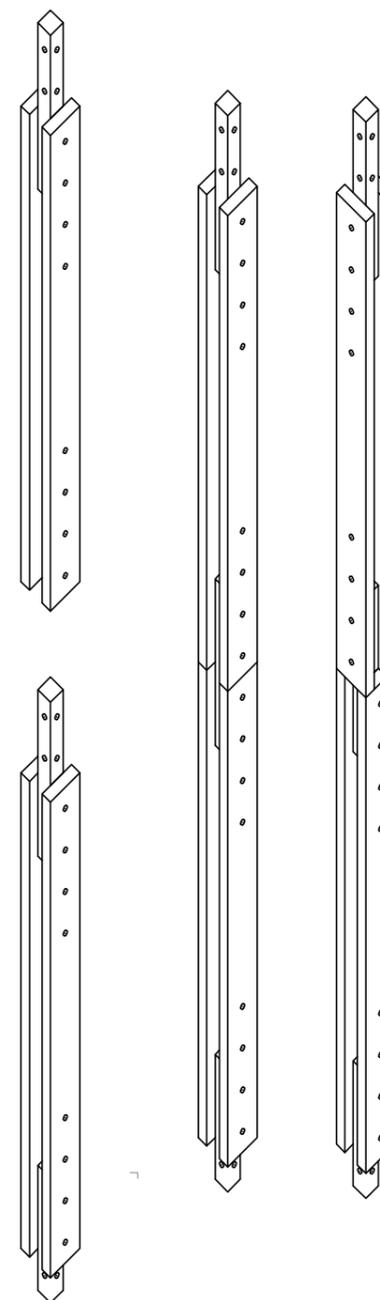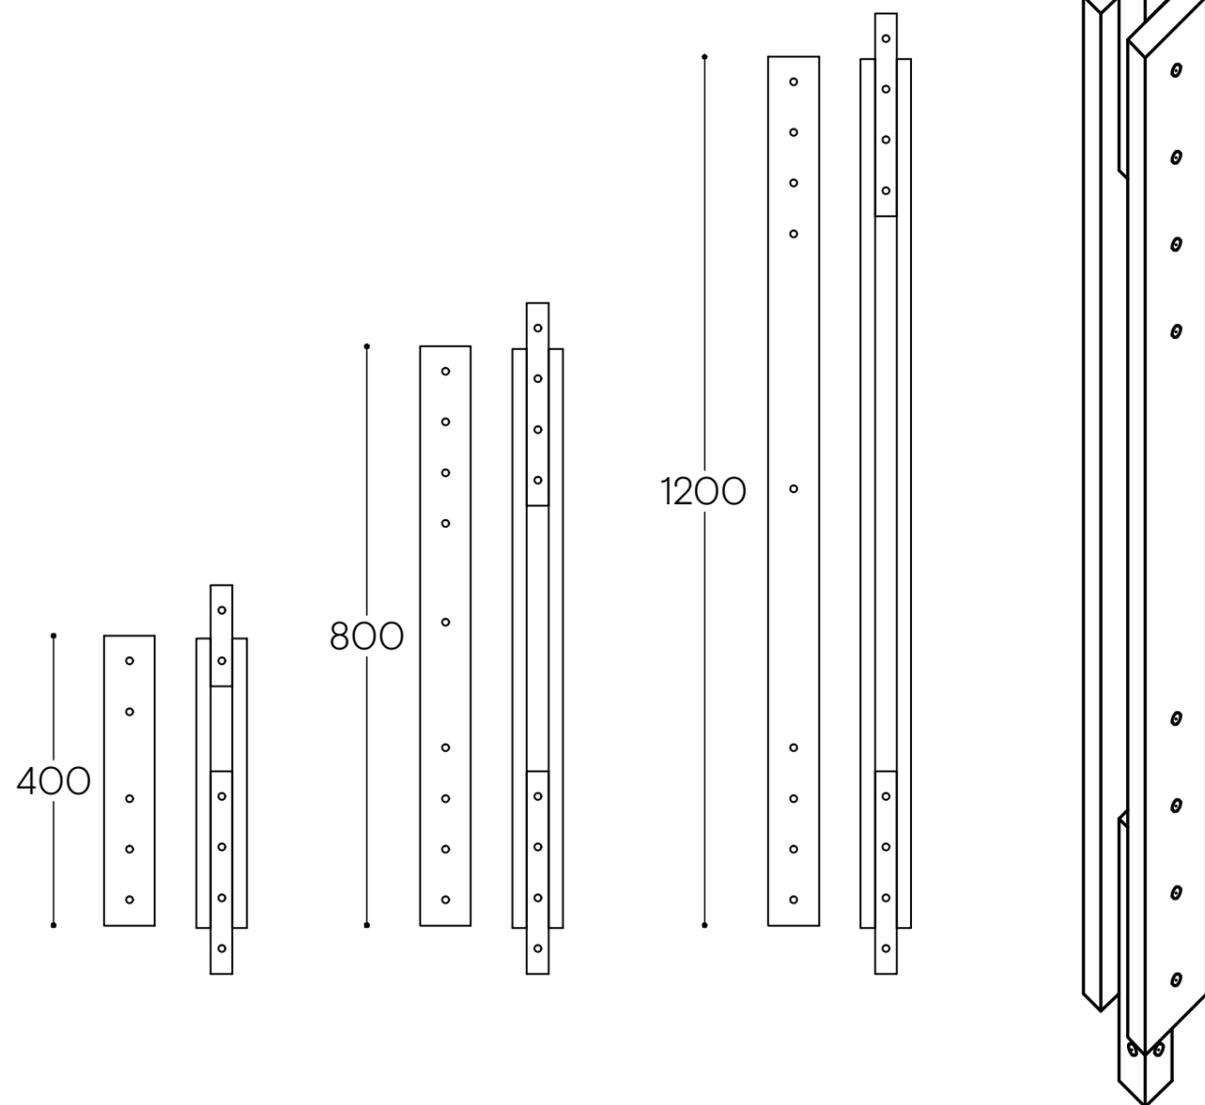

UNIÓN
LOGITUDINAL
SIMPLE Y COMBINADA

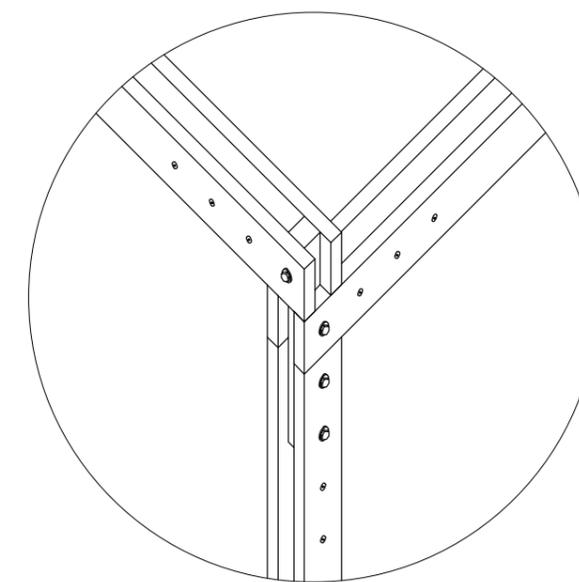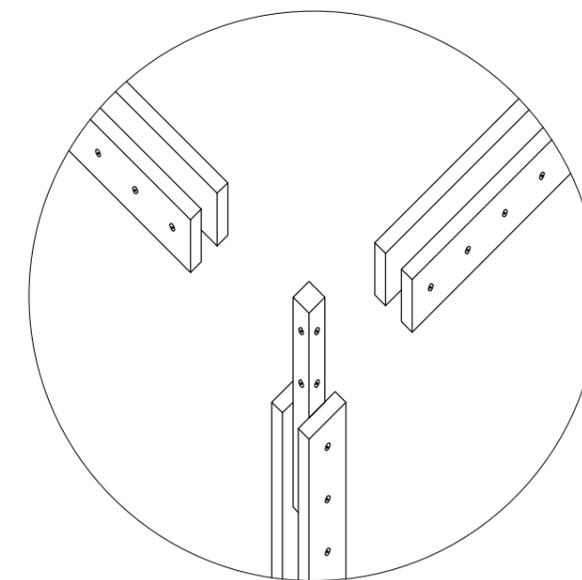


NUDO ARMADO
EN 3 DIRECCIONES

Características

Sistema liviano de armado rápido y de fácil fabricación. Permeables a diferentes usos y combinaciones. Desarmable, versátil y de compacto guardado. La propuesta utiliza la madera de pino por ser accesible y de bajo costo. El sistema permite además funcionar con diversidad de materiales (ejemplo: nudos en caño metálico, y largueros en tiras de fenólico). Es adaptable también otras secciones mientras se mantenga su proporción de lados iguales . (ejemplo: 90x90mm , 150x150mm , 50x50mm) .

CATEGORÍA 1.A | PANELERÍA PLANTA ALTA

Centro Cultural Haroldo Conti

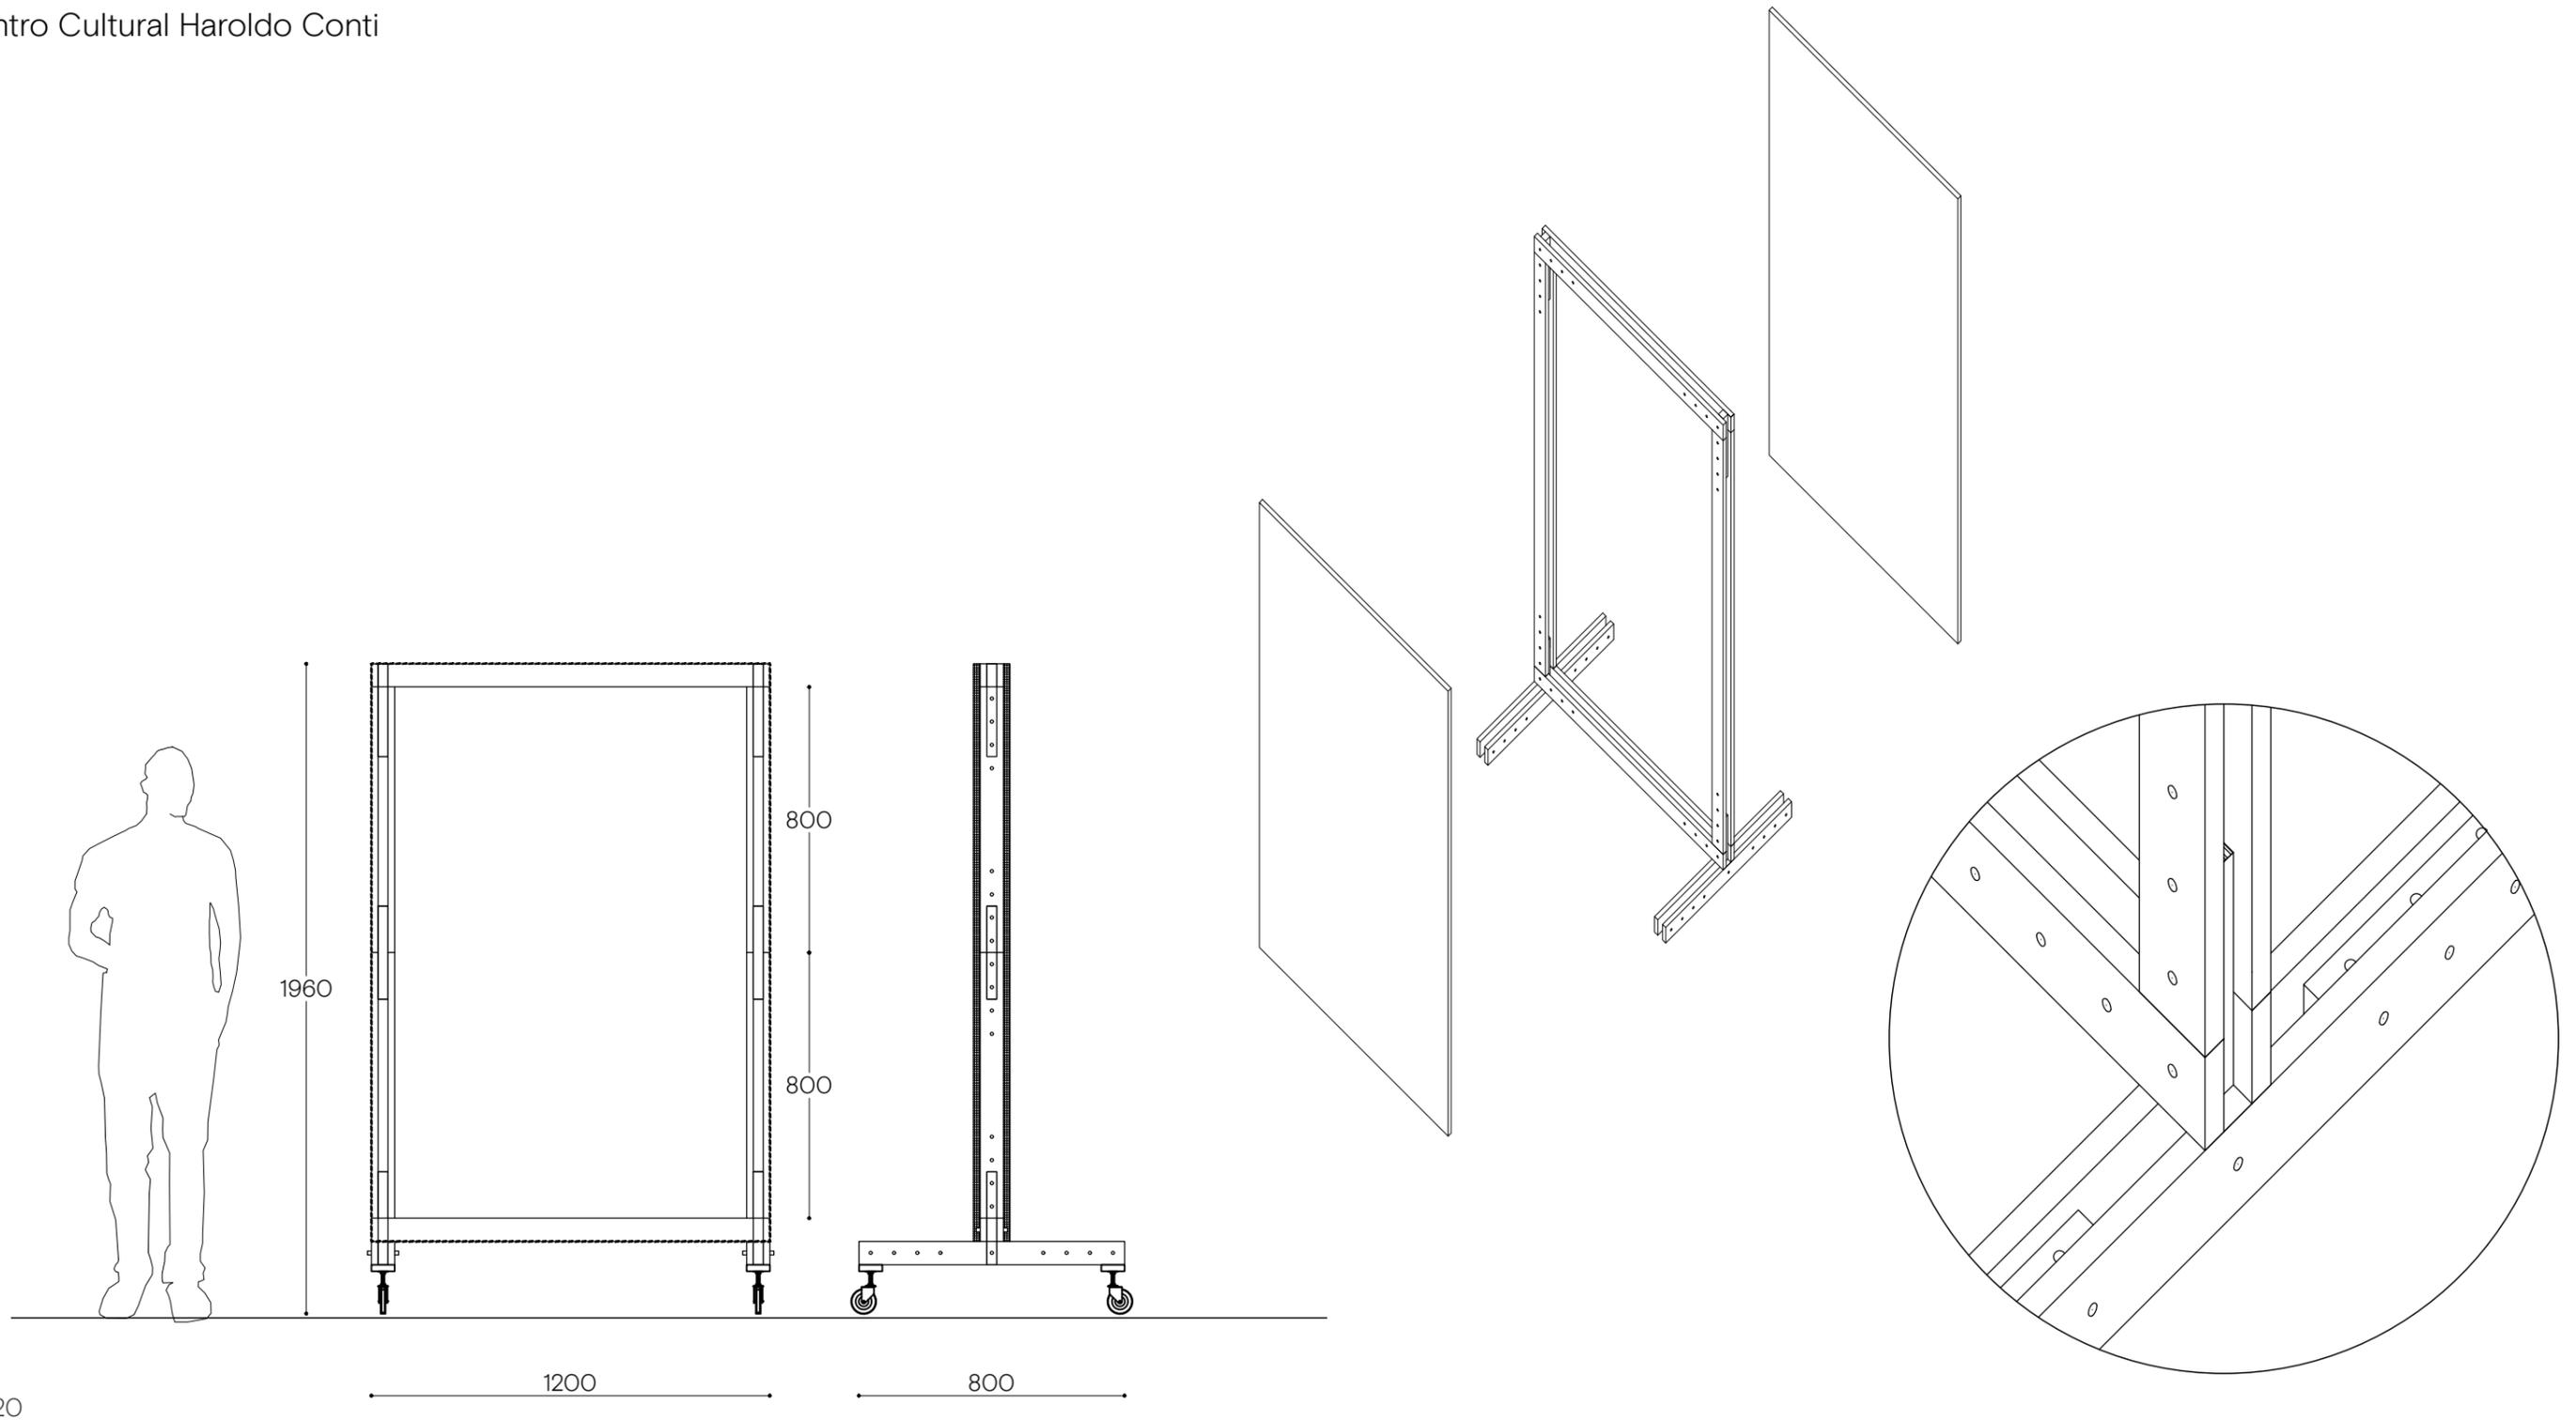



PANEL SIMPLE CON RUEDAS

Categoría 1A
Planta alta


Características
Sección: Largeros conformados de 70x70mm; LARGO: 800x6 ; 1200x2
Materiales listón pino 70x20mm, 30x30mm , placa de fenólico 20mm, varilla roscada Ø8mm, arandela y tuerca

CATEGORÍA 1.A | PANELERÍA PLANTA ALTA

Centro Cultural Haroldo Conti

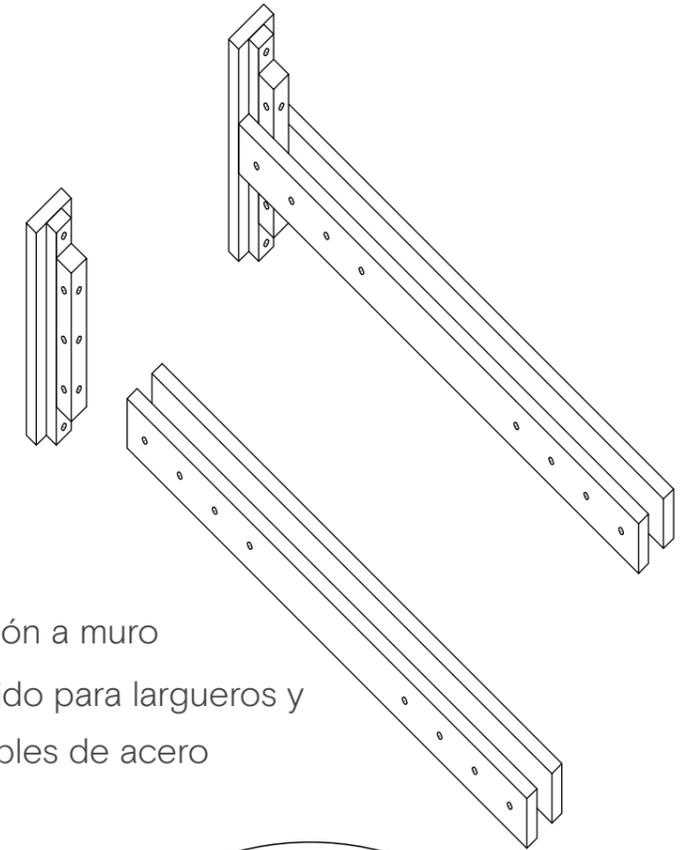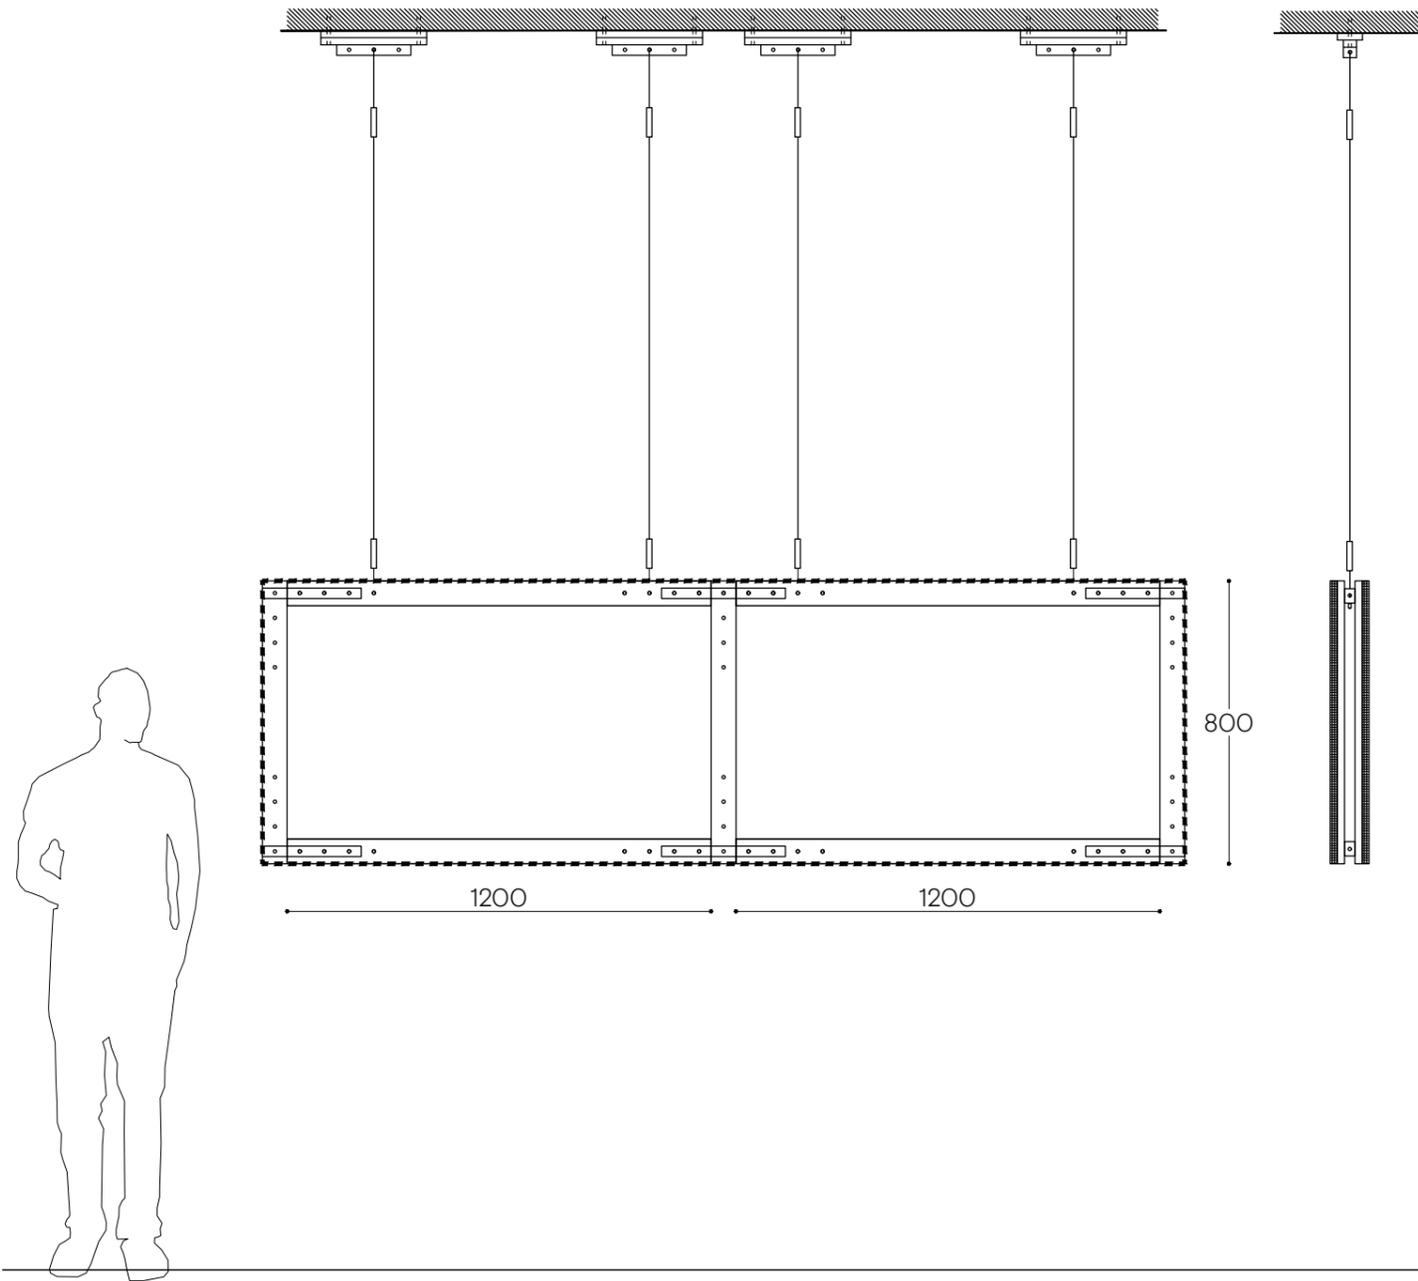

Unión a muro
Válido para largueros y
Cables de acero

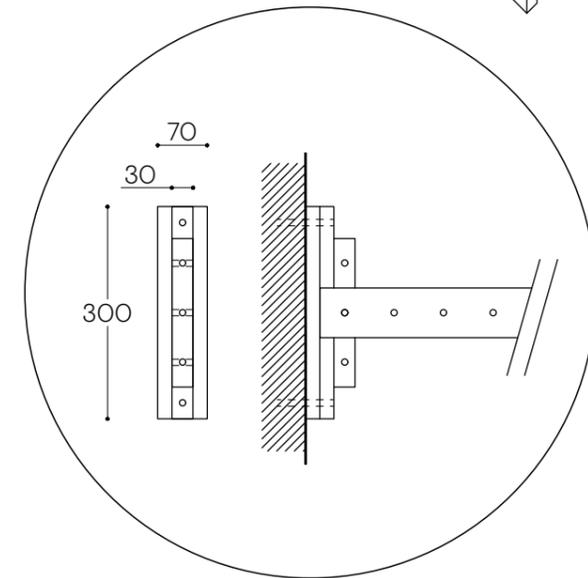

1:20


PANEL COLGANTE - anchos y módulo variable

Categoría 1A
Planta alta

Características
Sección: Largeros conformados de 70x70mm , 1 panel : LARGO 1200x2 ; 800x2
Materiales: Cable de acero y accesorios listón pino 70x20mm, 30x30mm , placa de fenólico 20mm, varilla roscada Ø8mm, arandela y tuerca

CATEGORÍA 1.A | PANELERÍA PLANTA ALTA

Centro Cultural Haroldo Conti

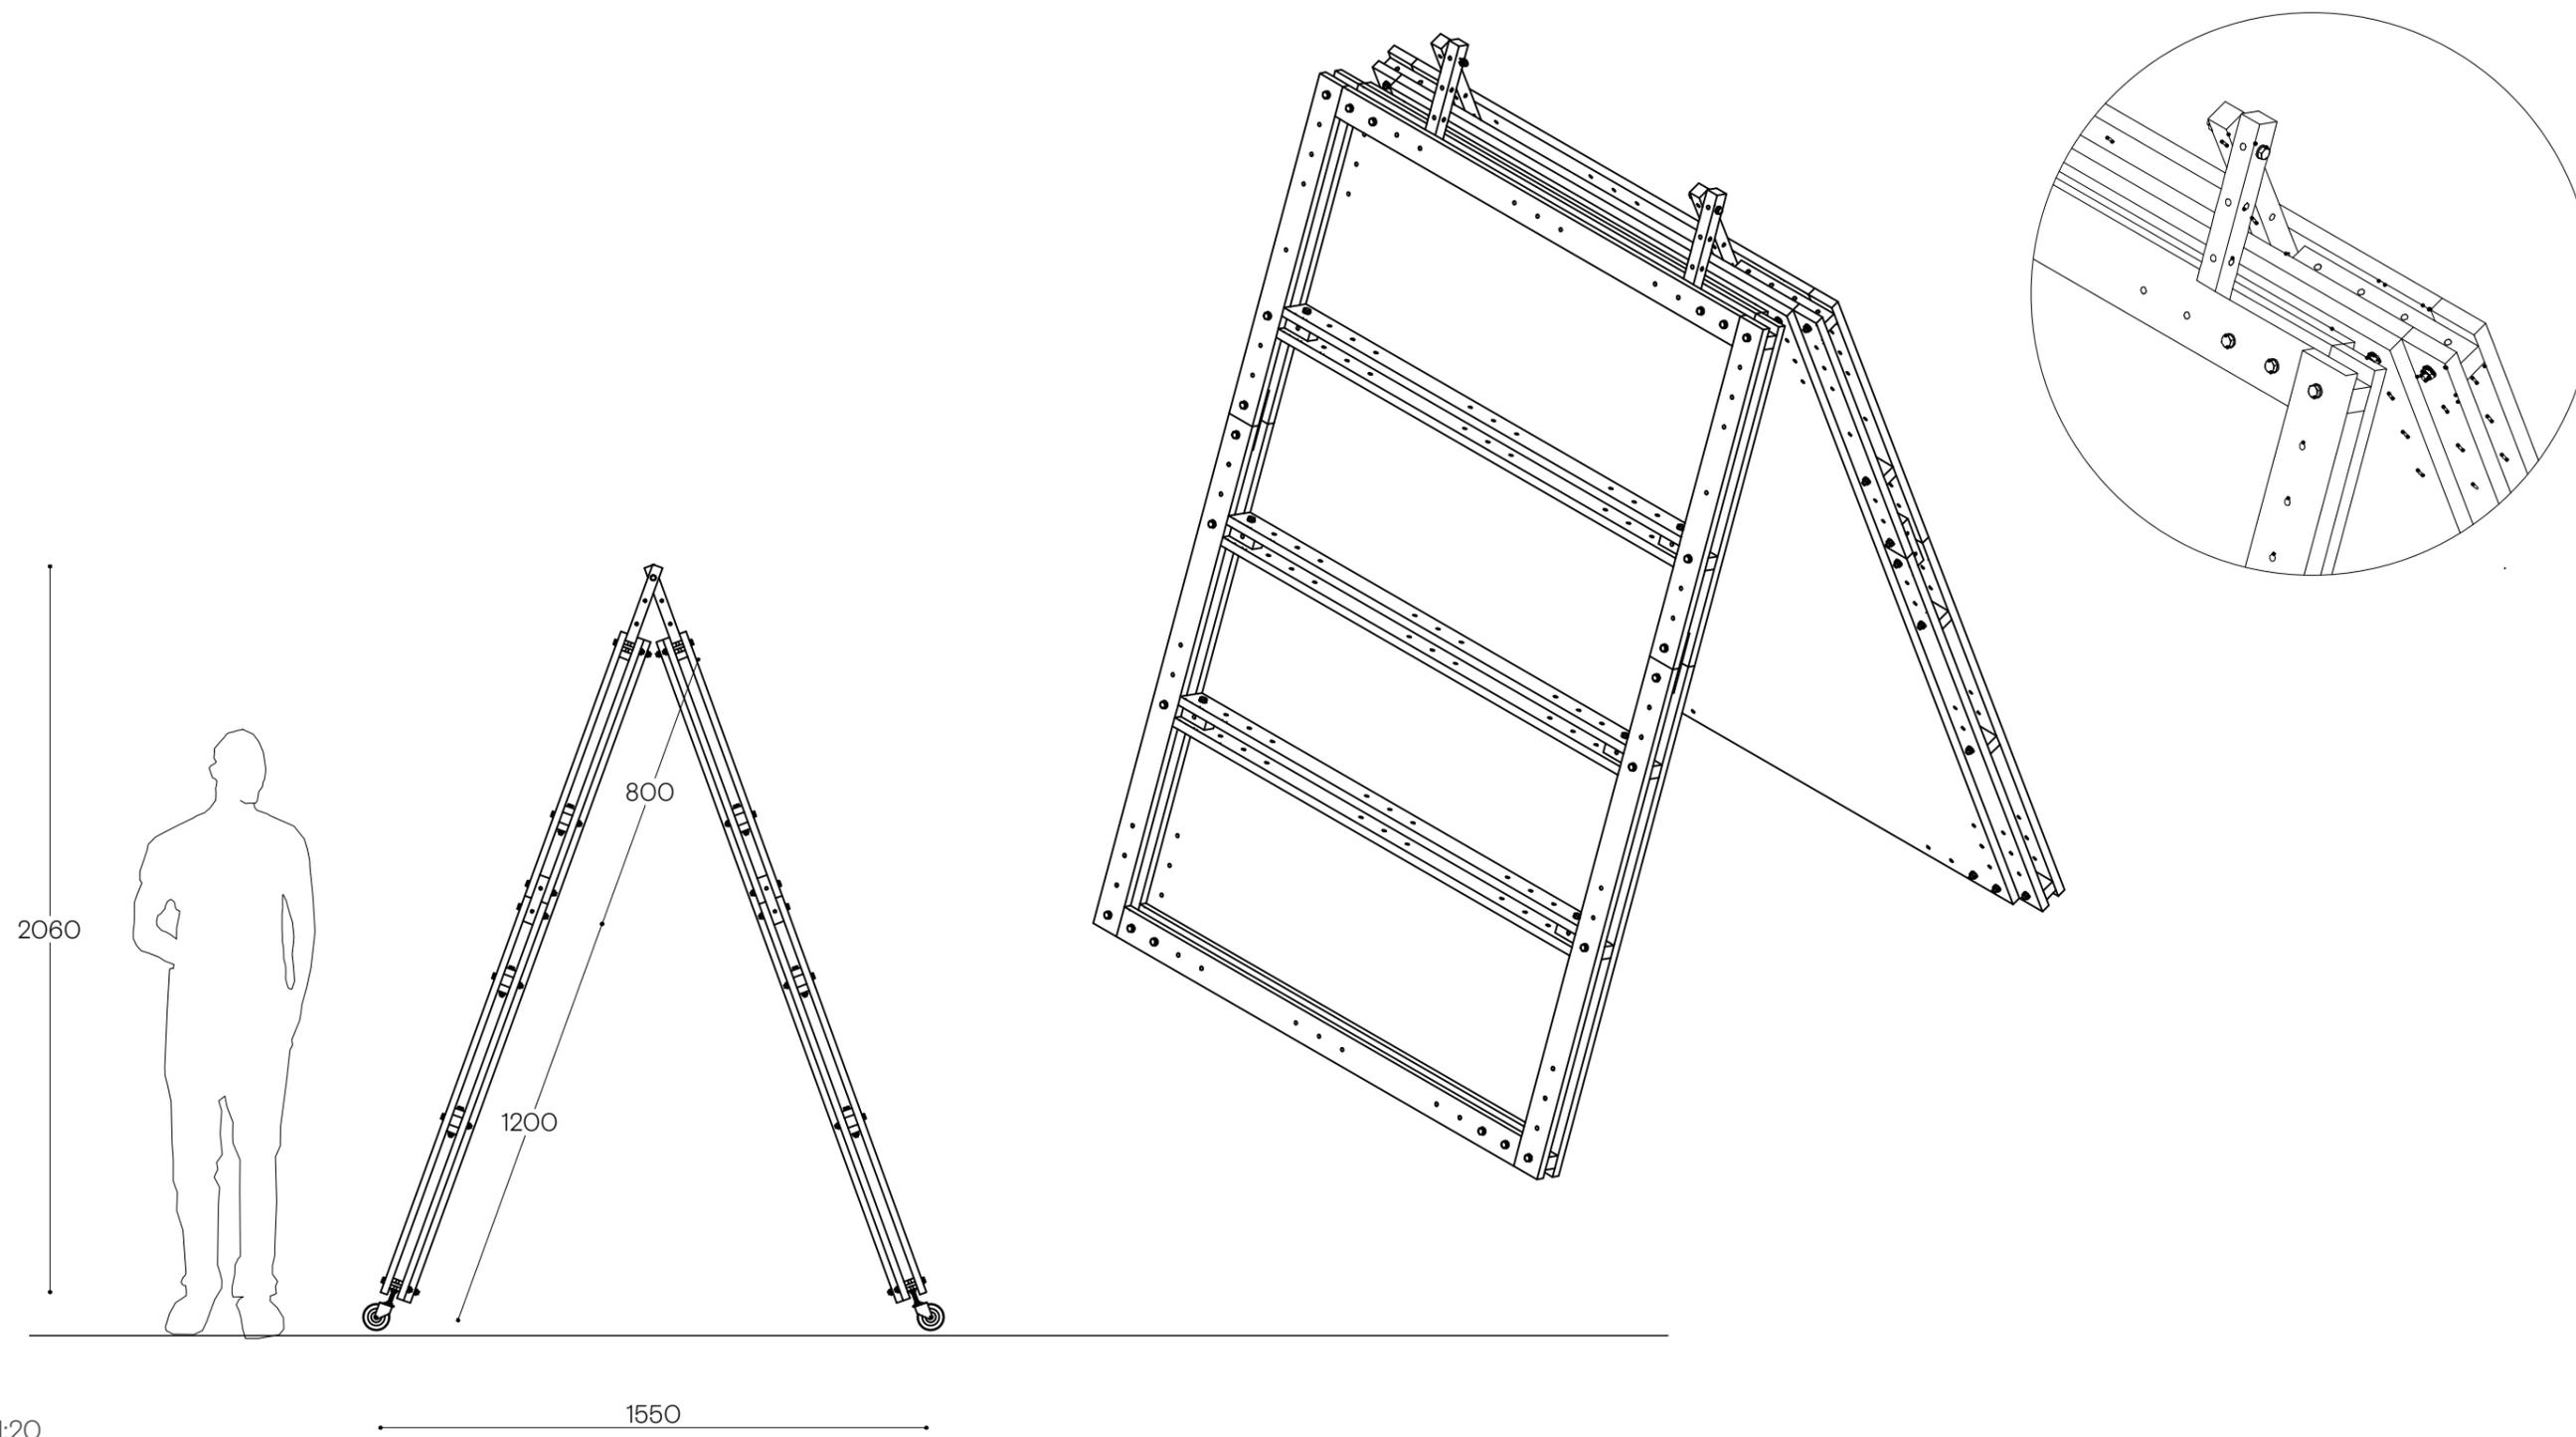




REVISTERO CON RUEDAS

Categoría 1A
Planta alta

Características
Sección: Largero conformado de 70x70mm, Con fenólico por detrás, LARGO 1200x14 ; 800x4
Materiales listón pino 70x20mm, 30x30mm , placa de fenólico 20mm, varilla roscada Ø8mm, arandela y tuerca

CATEGORÍA 1.A | PANELERÍA PLANTA ALTA

Centro Cultural Haroldo Conti

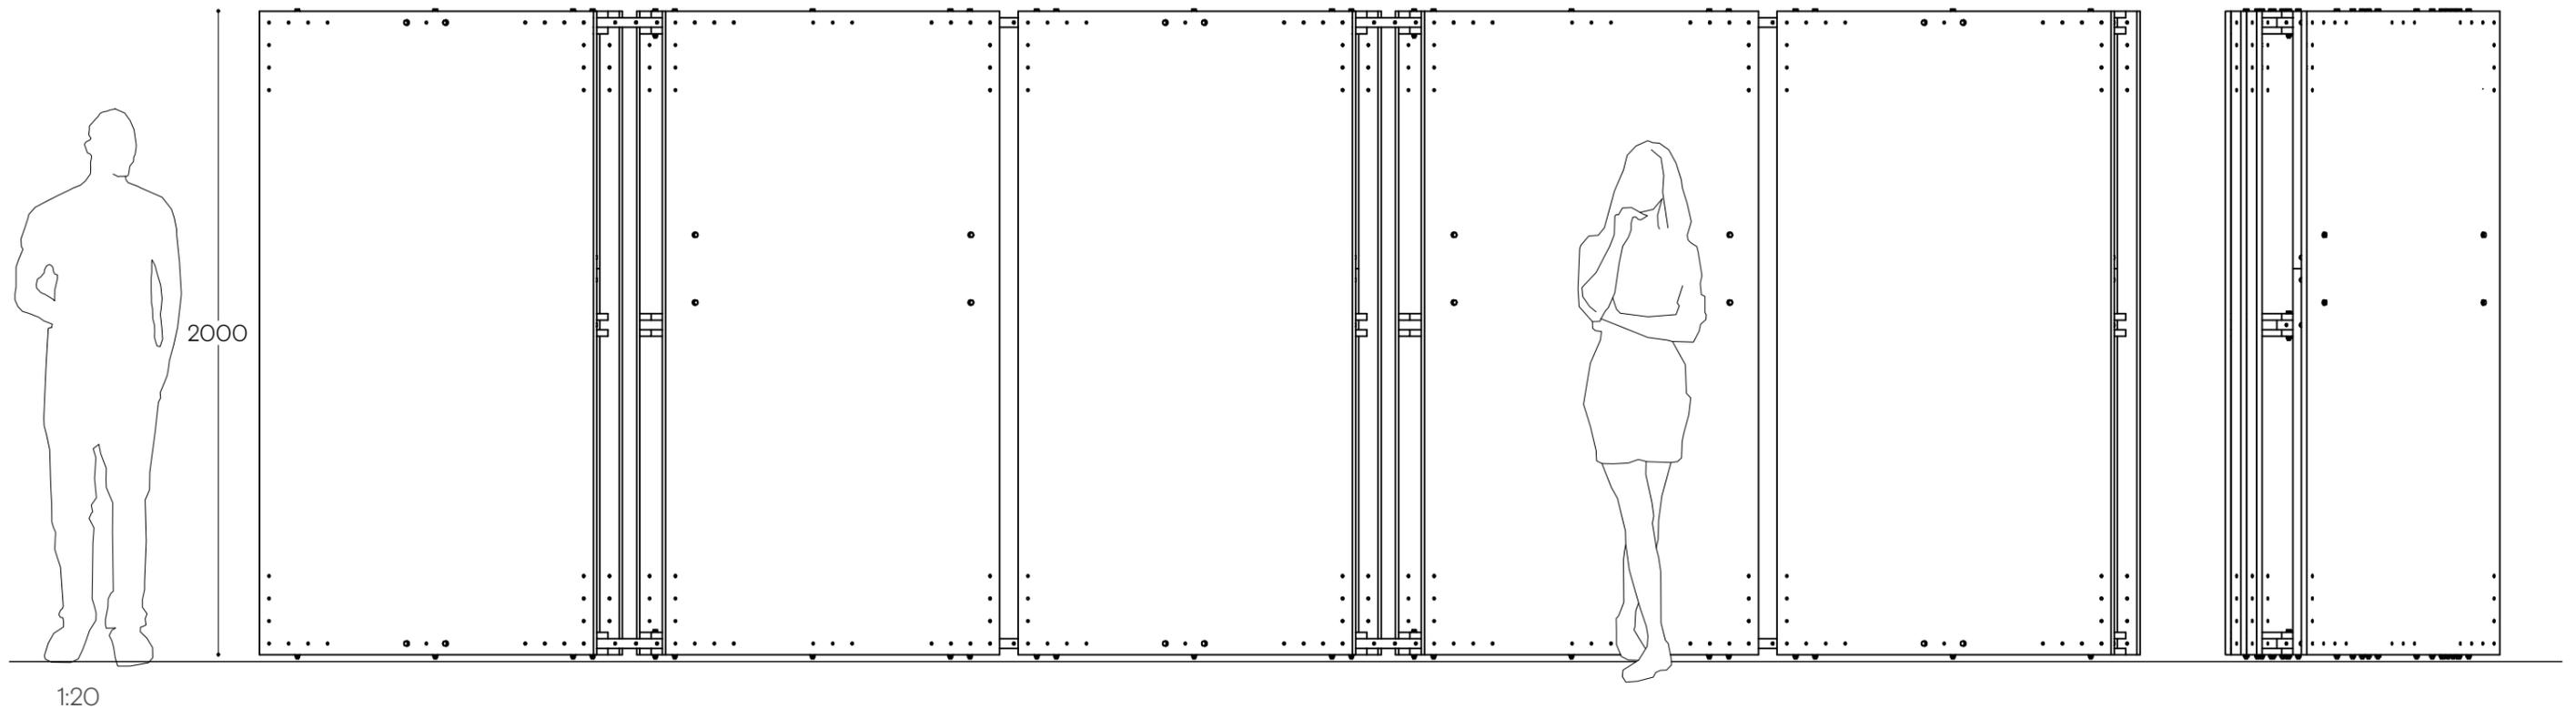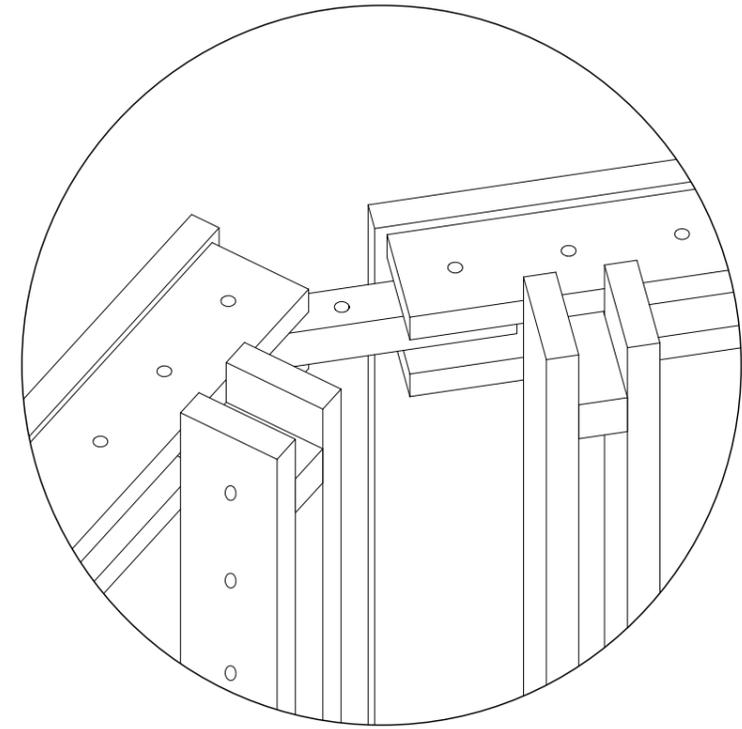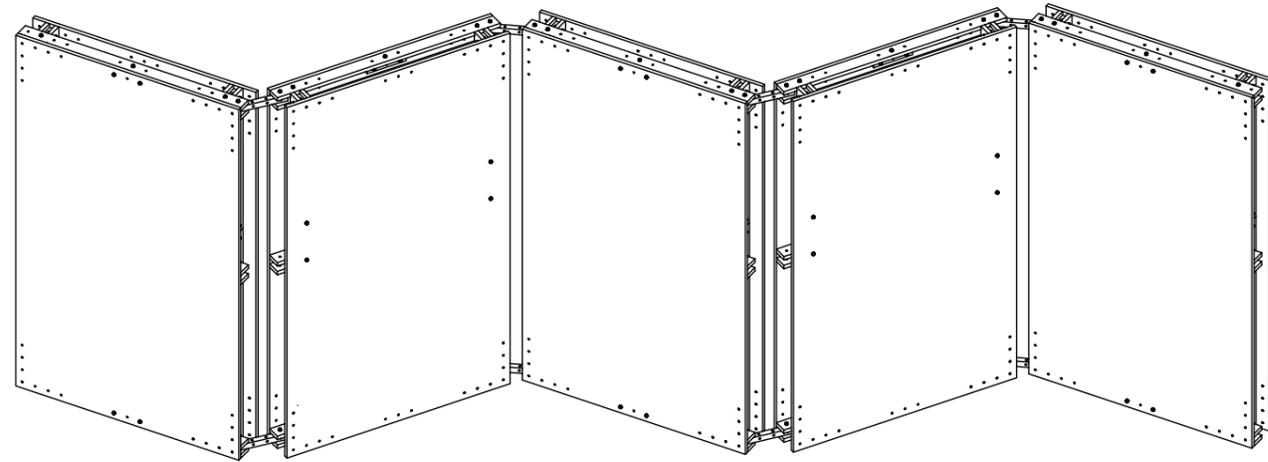




PANEL BIOMBO

Categoría 1A
Planta alta

Características
Sección: Largero conformado de 70x70mm
Materiales listón pino 70x20mm, 30x30mm , placa de fenólico 20mm, varilla roscada Ø8mm, arandela y tuerca

CATEGORÍA 1.A | PANELERÍA PLANTA ALTA

Centro Cultural Haroldo Conti

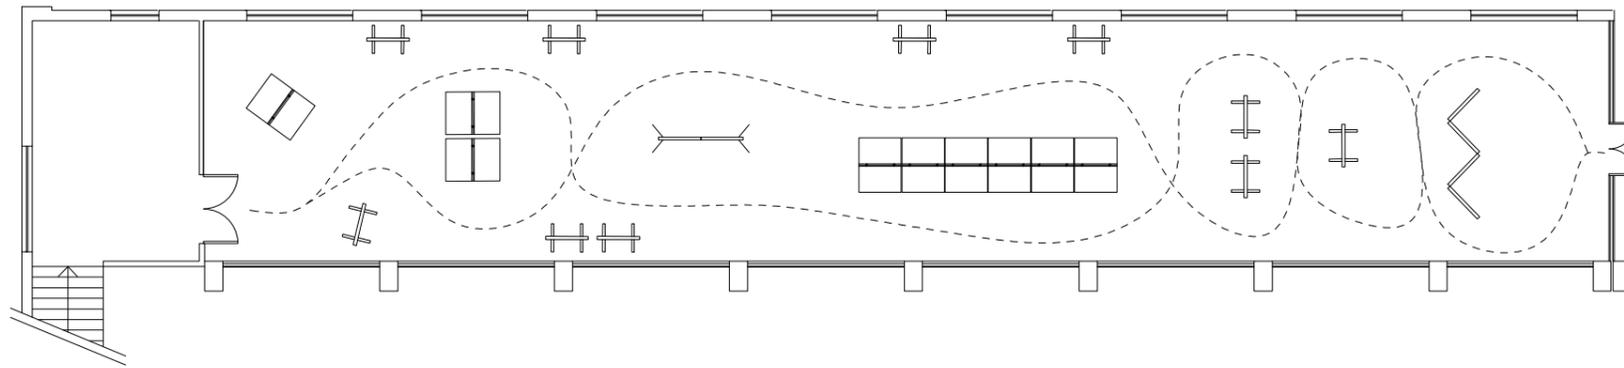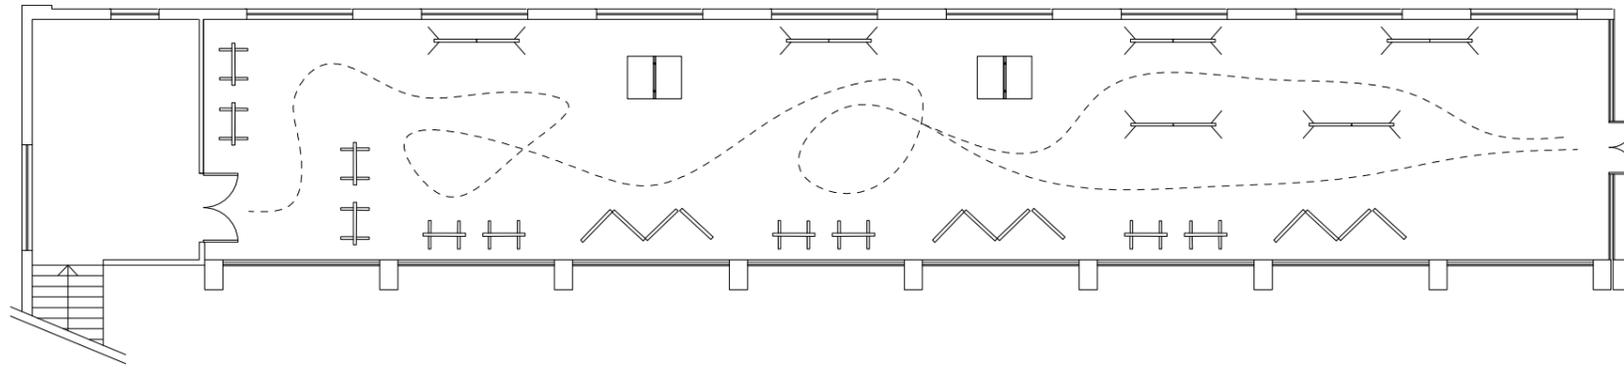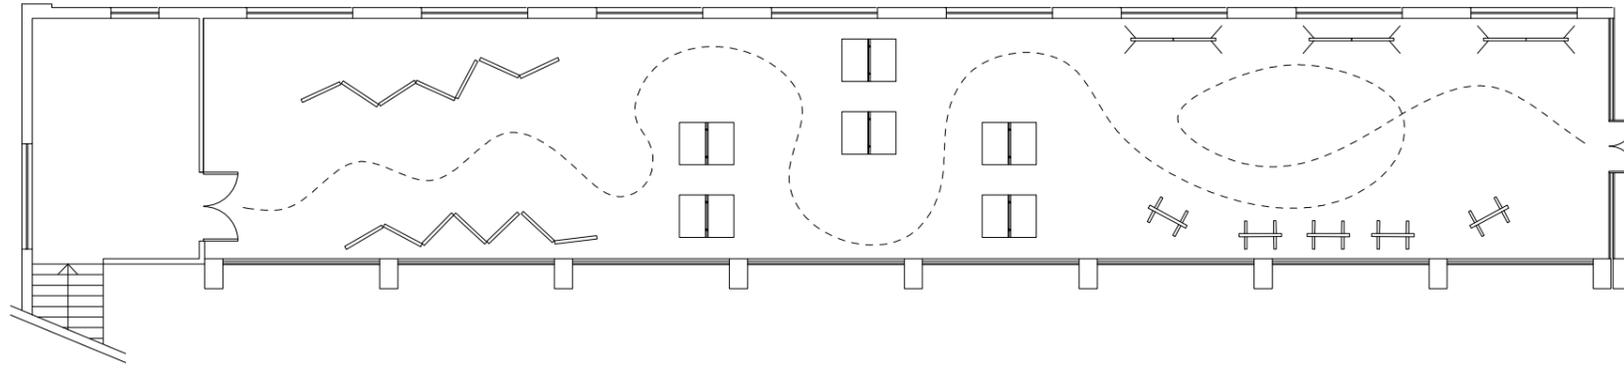

ESQUEMA DE USOS

Categoría 1A
Planta alta

CATEGORÍA 1.A | PANELERÍA PLANTA ALTA

Centro Cultural Haroldo Conti

